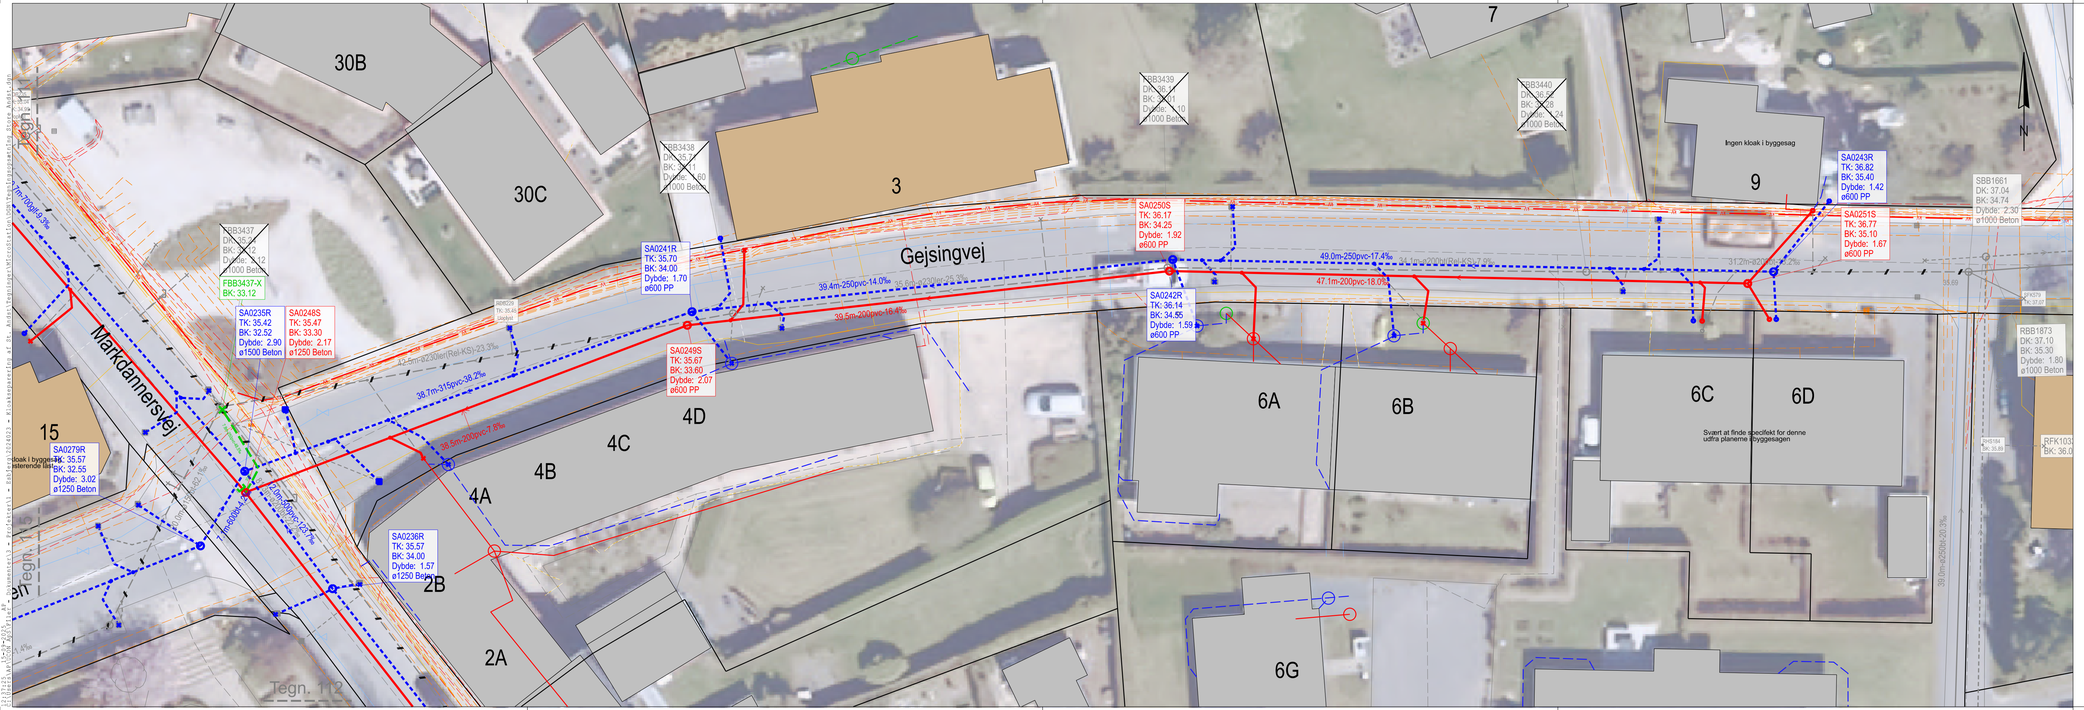

SIGNATURFORKLARING:

Kloakledninger

Ex. ledninger | Proj. ledninger

- Fælledsledning - gravitation
- Spildevandsledning - gravitation
- Regnvandsledning - gravitation
- Vejafvandingsledning

10,7m ø300bt 4,7‰ — Længden - dimension og materiale - fald

F14R034 DK: 4.55 BK: 2.65 D: 1.90 ø600pl — Brønd med:
- Knudeid
- Dækselkote
- Bundkote
- Dybde
- Dimension og materiale

- Regnvandsstik med skelbrønd (vandlås).
- Spildevandsstik med skelbrønd
- Stik kl. 12 / Grenrør / påhug / stikledning der er afproppet
- 2.85 2.65 — Brønd med hævet tilæb
- Ledning som sløjfes
- Fælles / Spv. / Regn. / Dræn. — Privat kloakledning (skitseret fra byggesagsarkiv)
- Vejrist

Fremmedledninger

Ex. ledninger | Proj. ledninger

- Fjernvarmeledning
- Vandledning
- Naturgasledning
- EL - højspænding
- EL - lavspænding
- Tele- og fiberkabel
- Døde ledninger

Diverse

- OBS — Funktion af stik undersøges
- Geoteknisk boring

Noter

- Stikledninger udføres i ø160 mm PVC, med mindre andet er oplyst

UCON UTILITY CONSULTING

John Tranums Vej 23
6705 Esbjerg Ø

Sag: Kloakseparering af St. Andst							
Emne: Ledningsplan Gejsingvej						Sagsnr.: 2024023	Koordinatsystem: UTM ZONE 32N
						Målforhold: 1:200	Kotesystem: DVR90
Dato: 01.05.2025	Projektleder: AP	Projekteret: AP	Tegnet: AP	Kontrol: MM	Godkendt: HS	Tegn. nr.: 119	Rev.: