


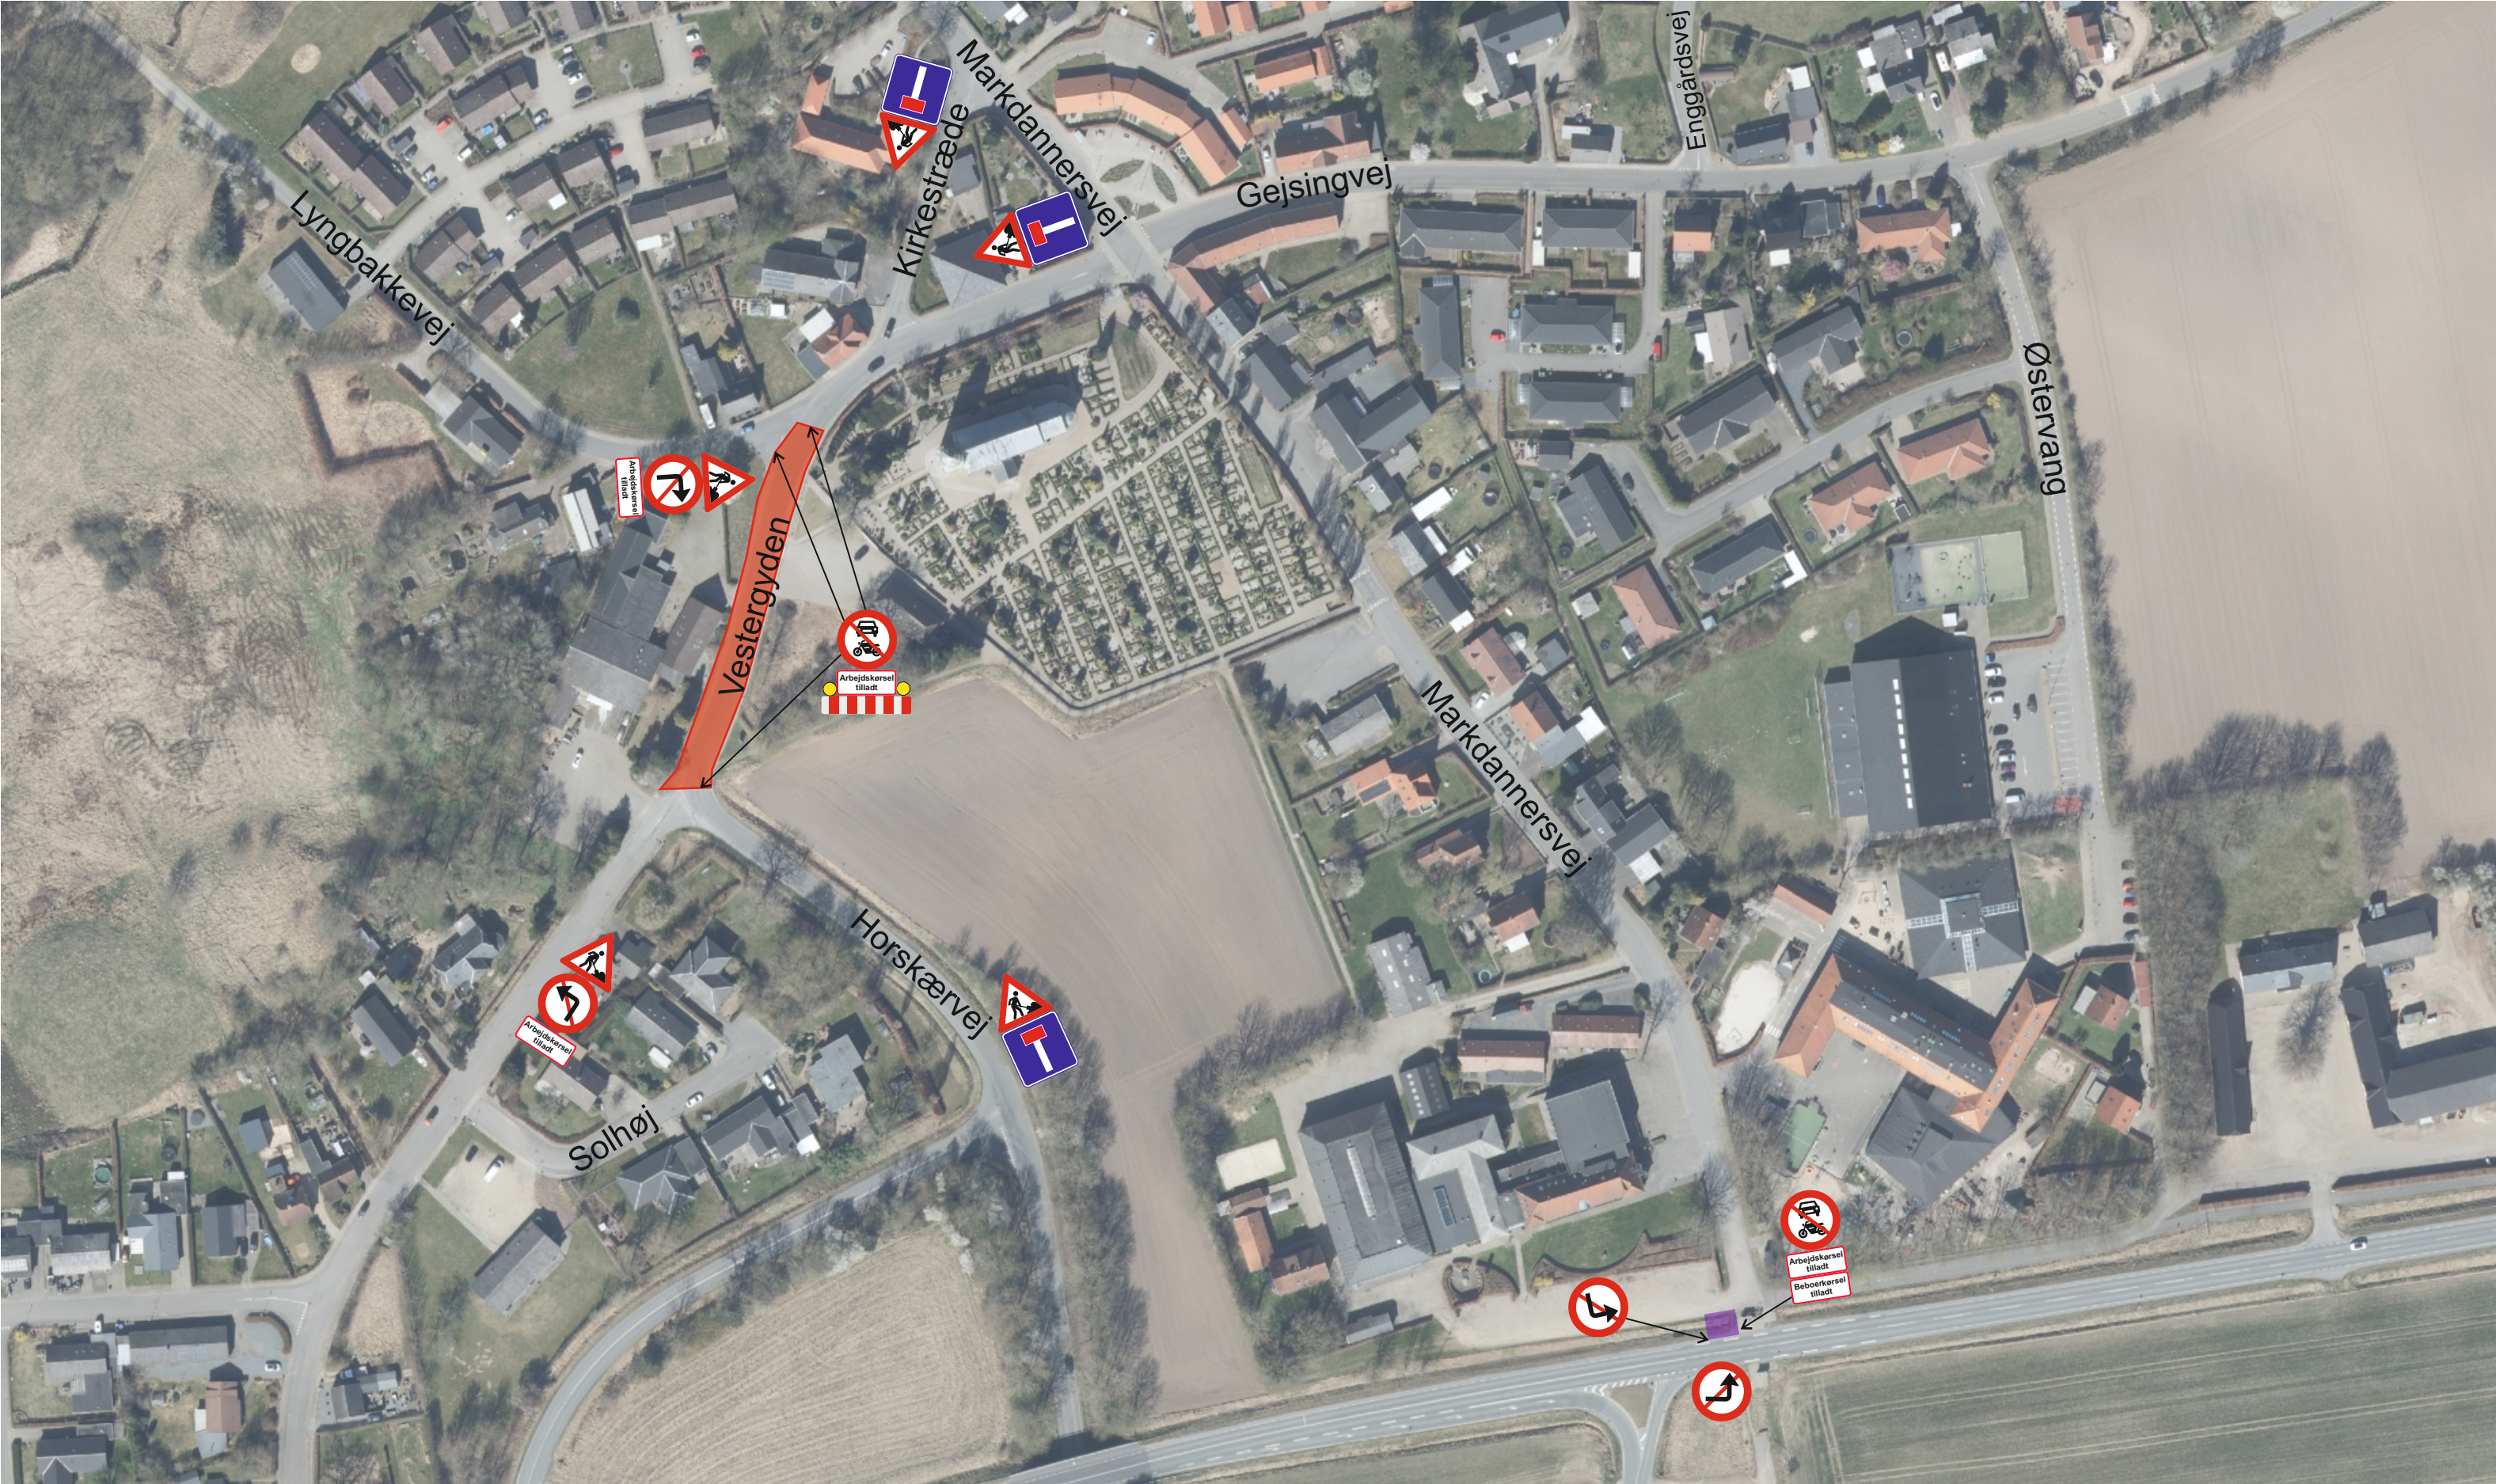

-  = Arbejdsområde
-  = O-tavle baggrundsafmærkning
-  = Midlertidig udkørsel

Markdannersvej, Store Andst

Ølgod Entreprenørforretning A/S

Afmærkningsplan

Tegn./Udarb.

Zsuzsanna Müller

Bemærkninger

Etape 10 - Vestergyden

 SAFEROAD

For every life. On every journey.

Saferoad Traffic A/S
Hvidkærvej 33
5250 Odense SV

www.saferoad.dk

Mål

Ikke målfast

Dato


26.02.2026

Dokument nr.

T1.01

Rev.

00

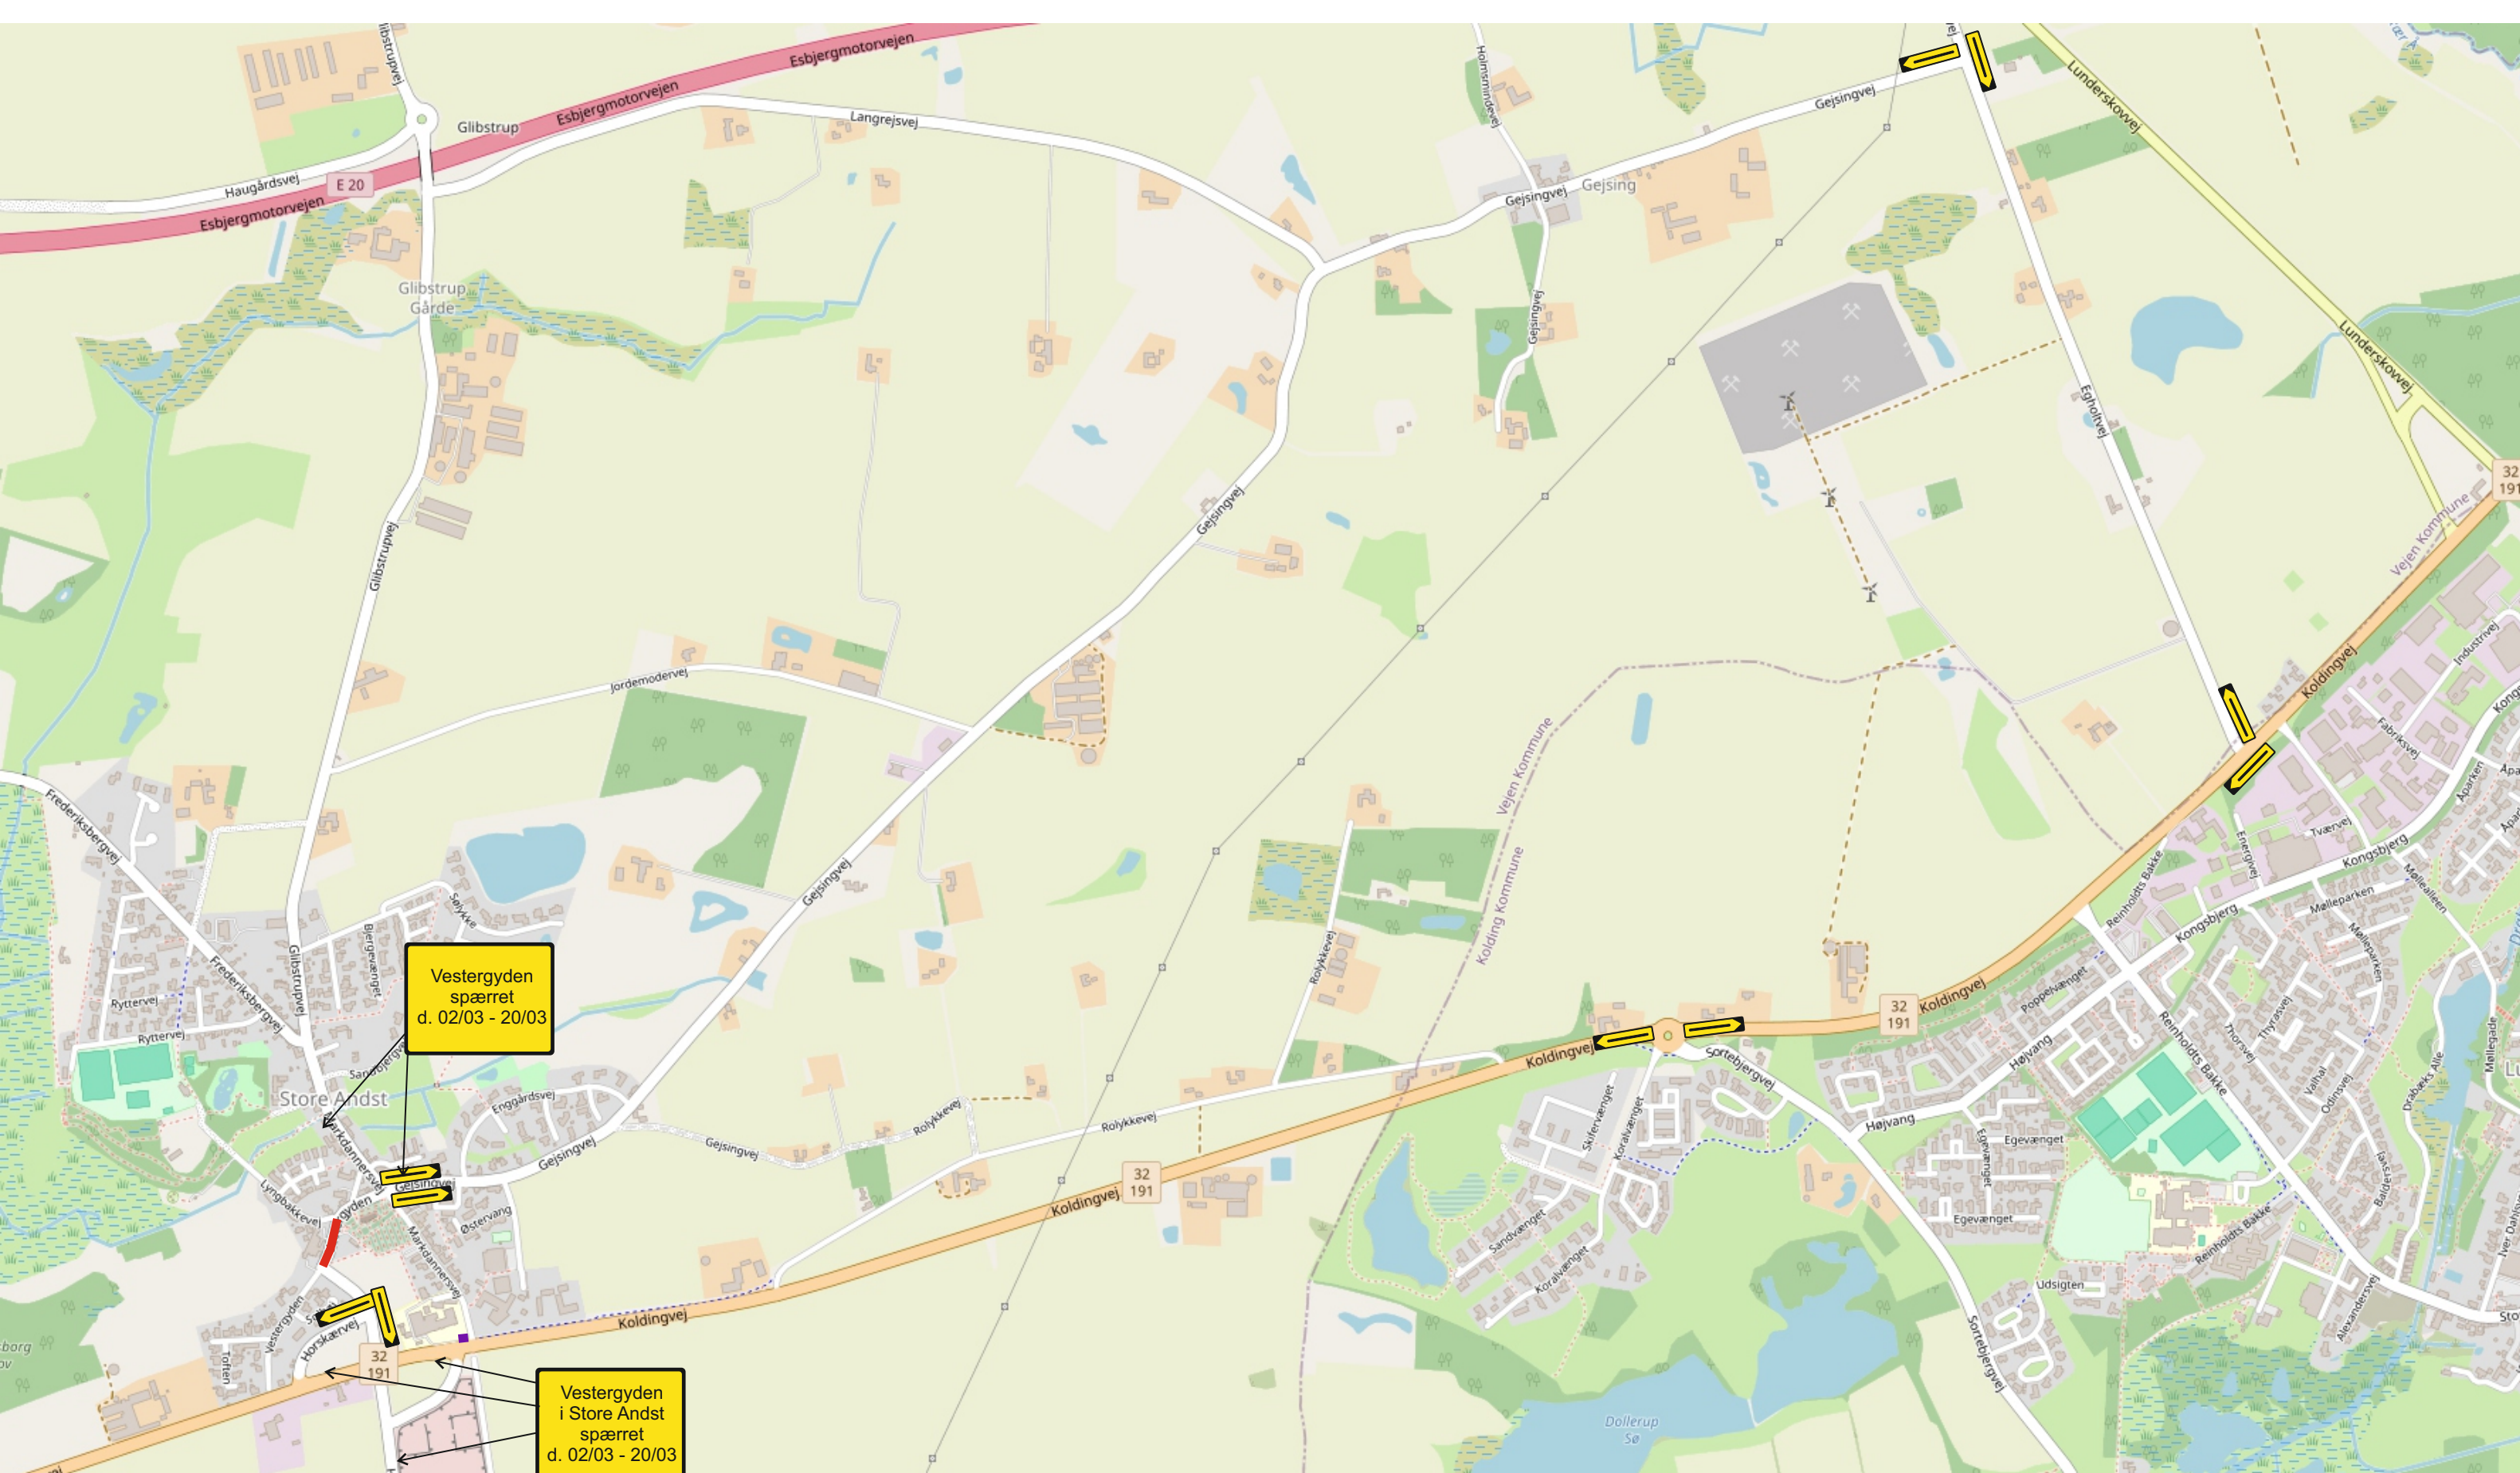

- = Arbejdsområde
- = Midlertidig udkørsel

Markdannersvej, Store Andst

Ølgod Entreprenørforretning A/S

Afmærkningsplan

Tegn/Udarb. Zsuzsanna Müller

Bemærkninger
Etape 10 - Vestergyden

SAFEROAD
For every life. On every journey.

Saferoad Traffic A/S
Hvidkærvej 33
5250 Odense SV

www.saferoad.dk

Mål	Ikke målfast
Dato	26.02.2026
Dokument nr.	T1.01
Rev.	00