





-  = Arbejdsområde
-  = O-tavle baggrundsafmærkning

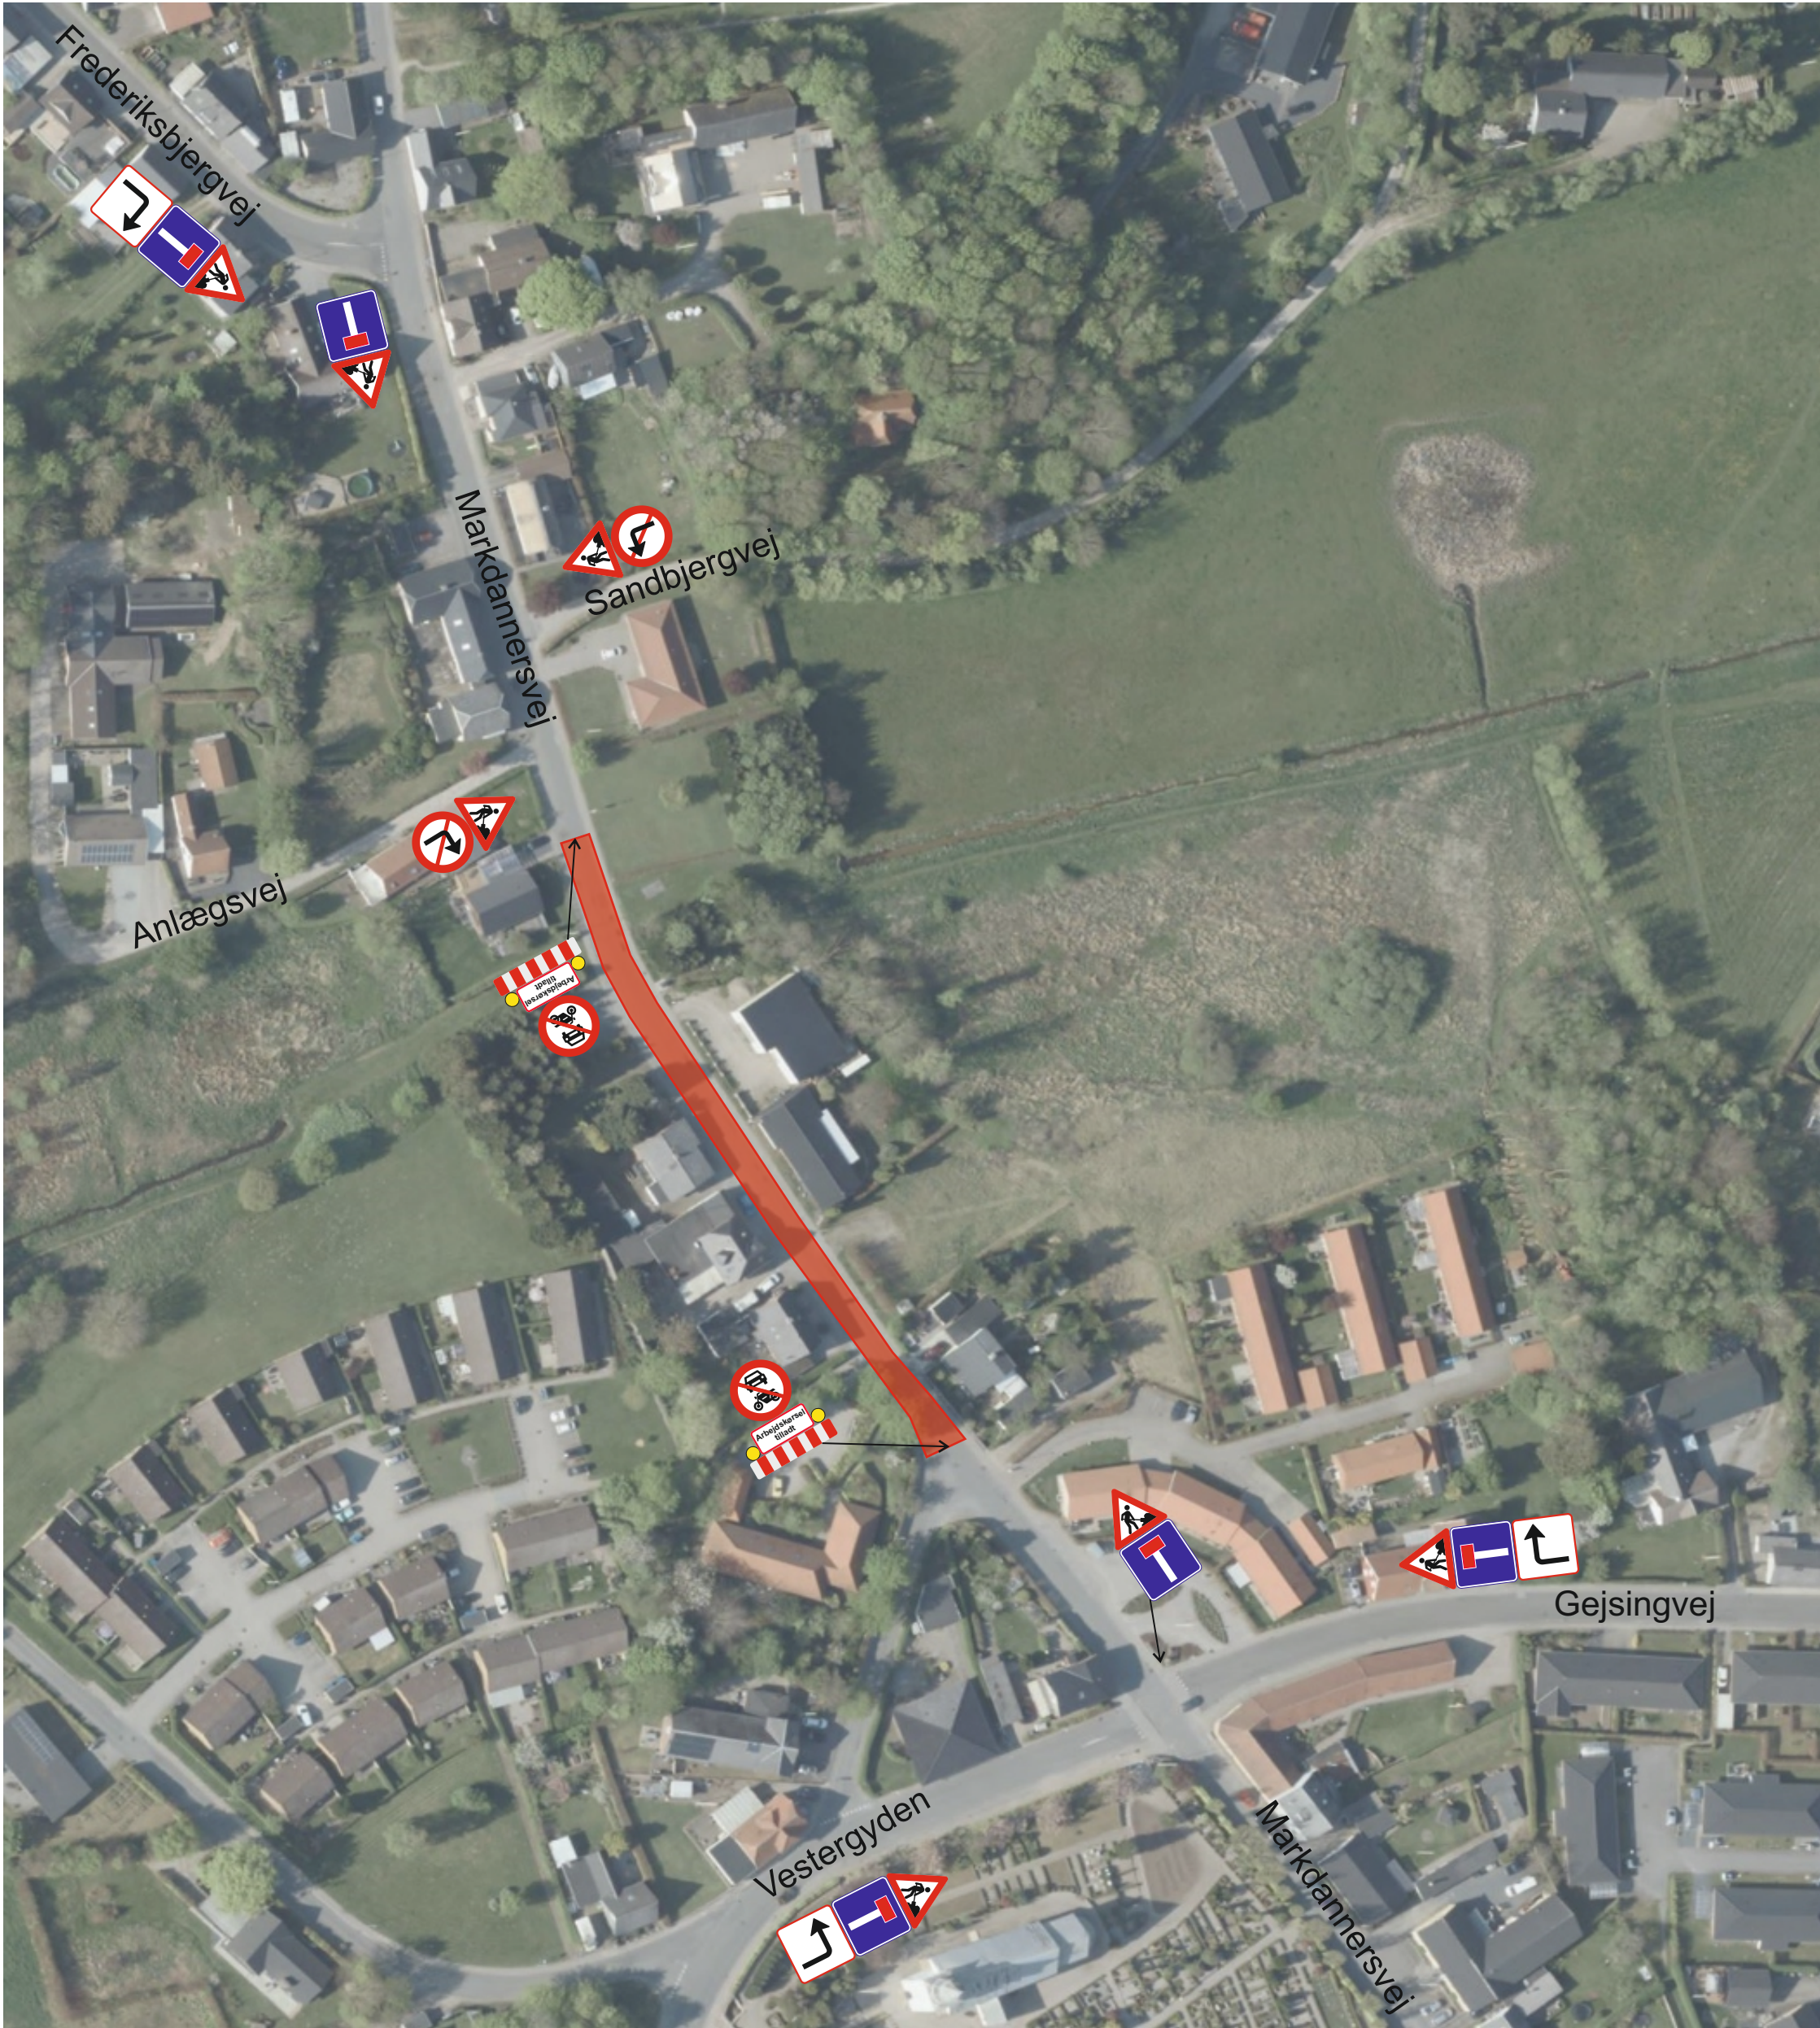

		Tegn./Udarb.		Zsuzsanna Müller	
Bemærkninger					
		Mål		ikke målfast	
		Dato		27.08.2025	
SAFEROAD For every life. On every journey.		Saferoad Traffic A/S Hvidkærvej 33 5250 Odense SV		Dokument nr. T1.01	
		www.saferoad.dk		Rev. 01	

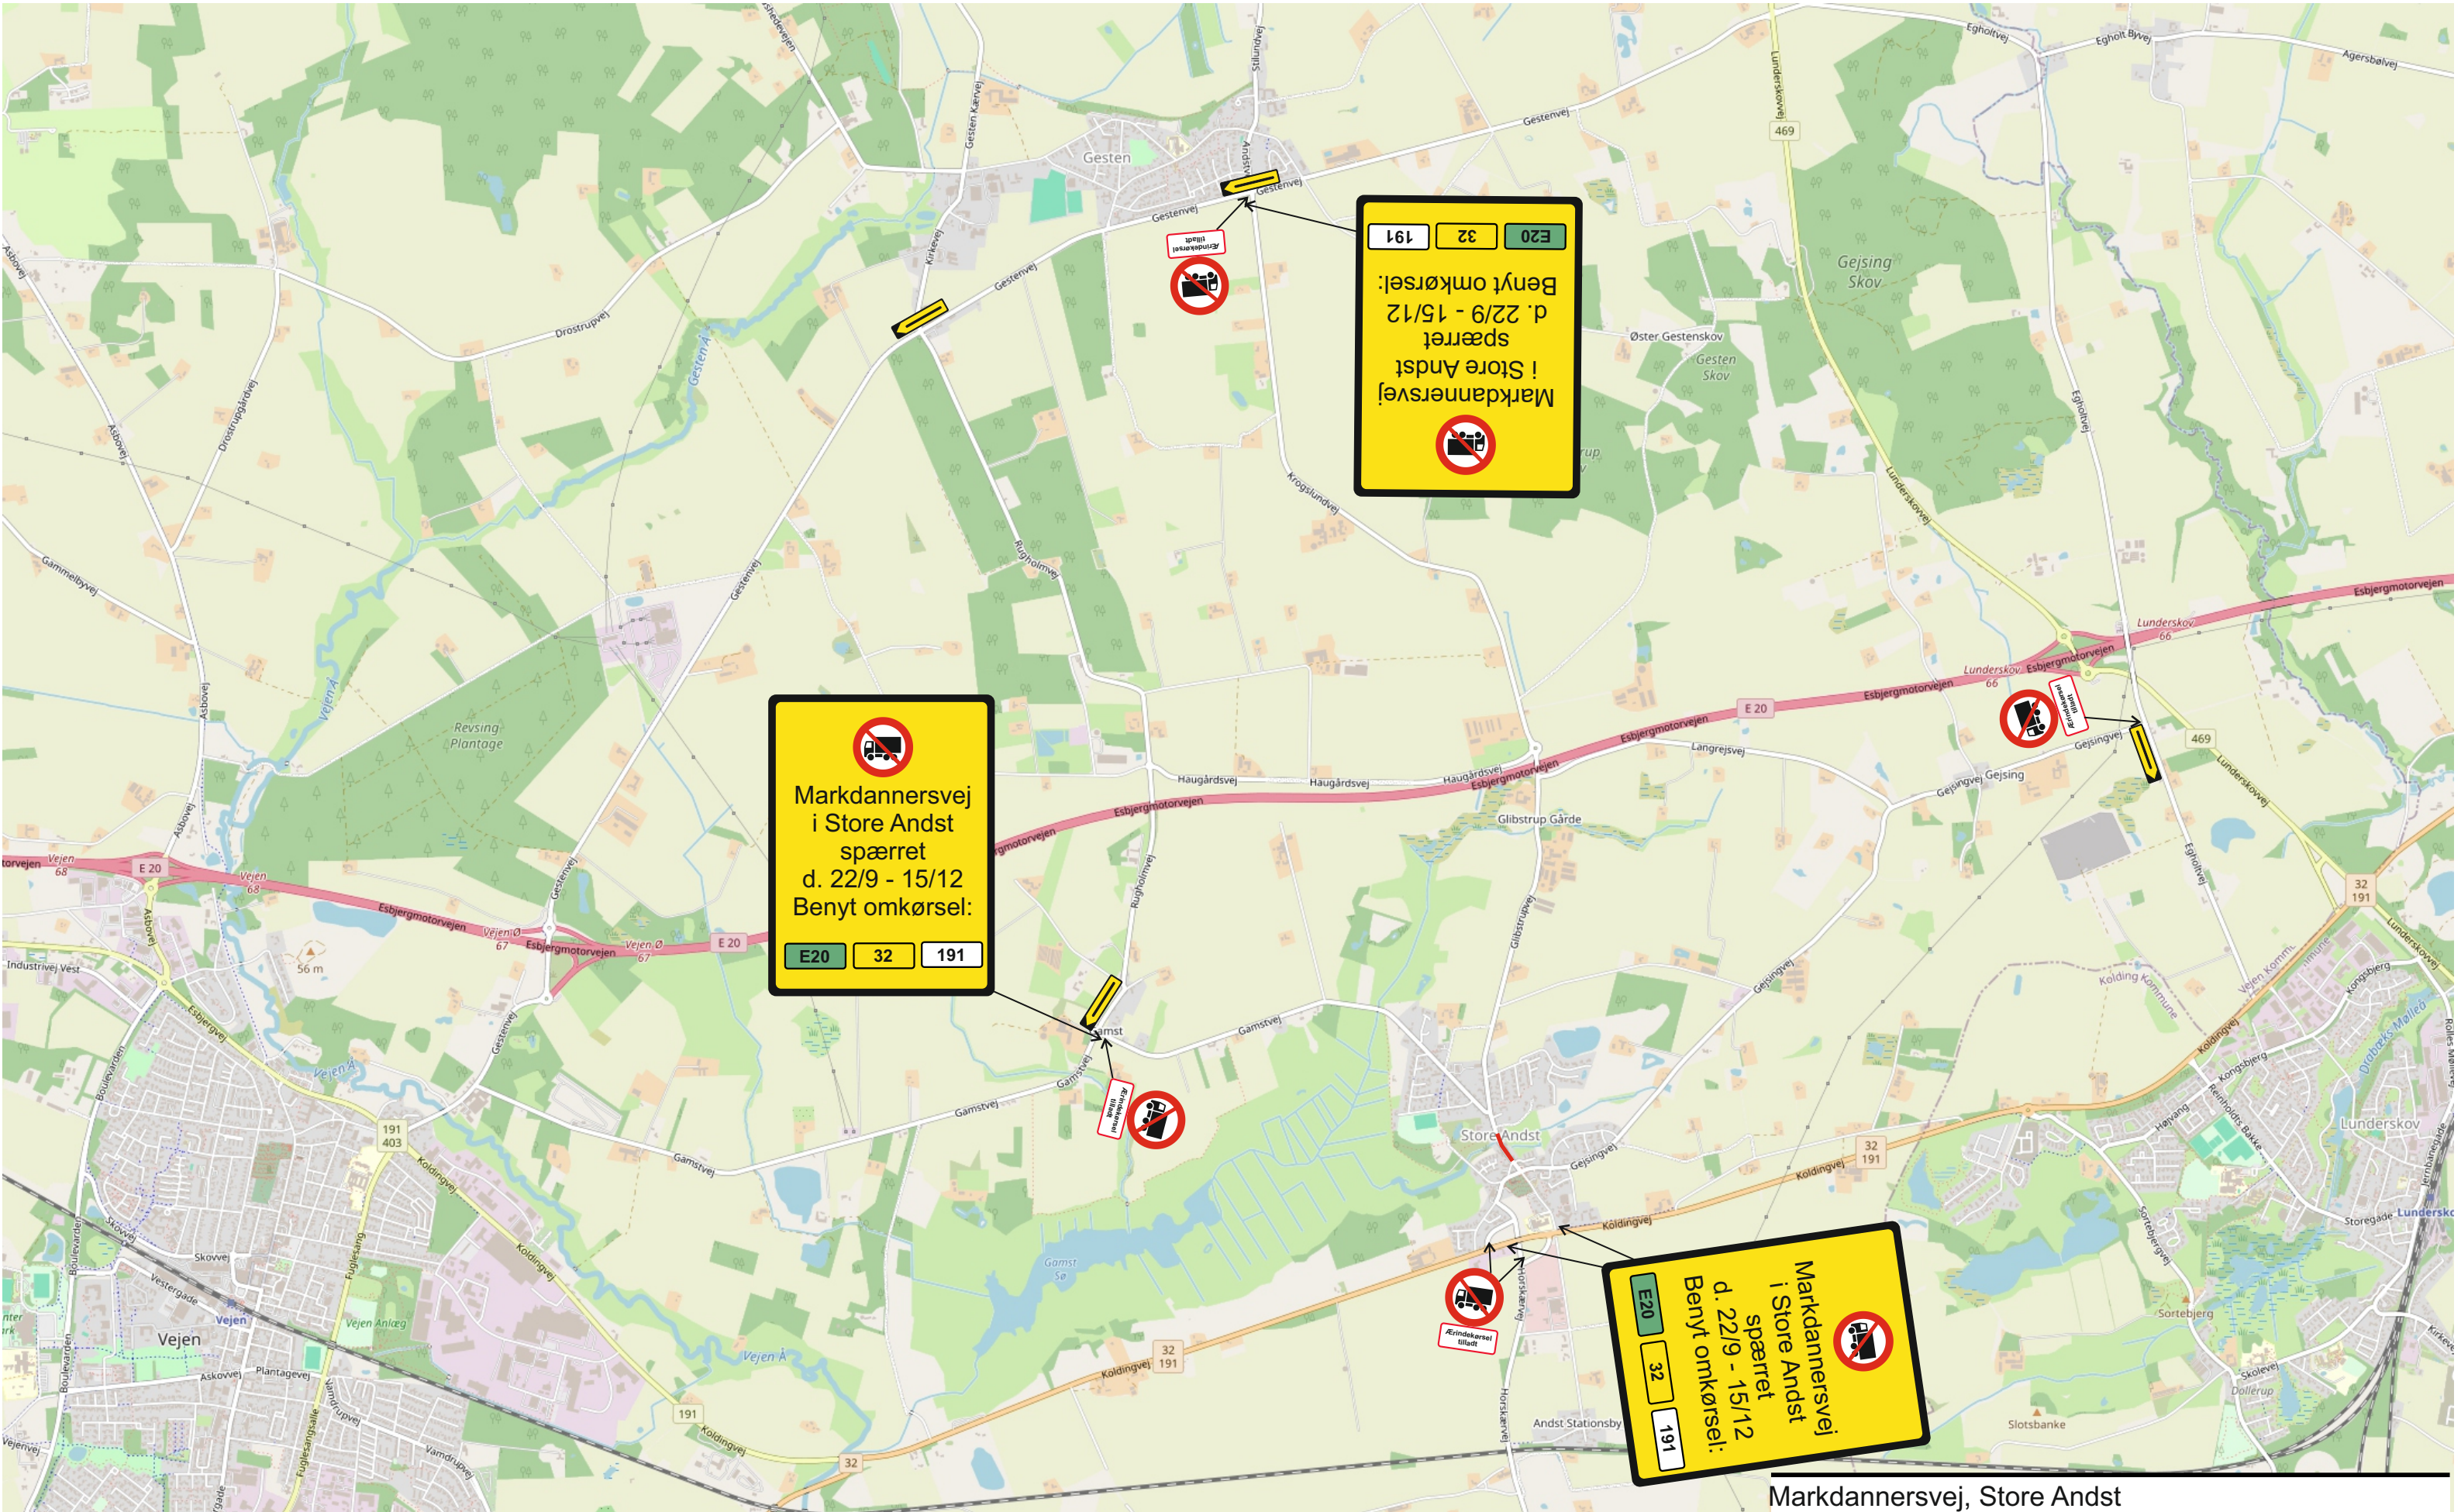

— = Arbejdsområde