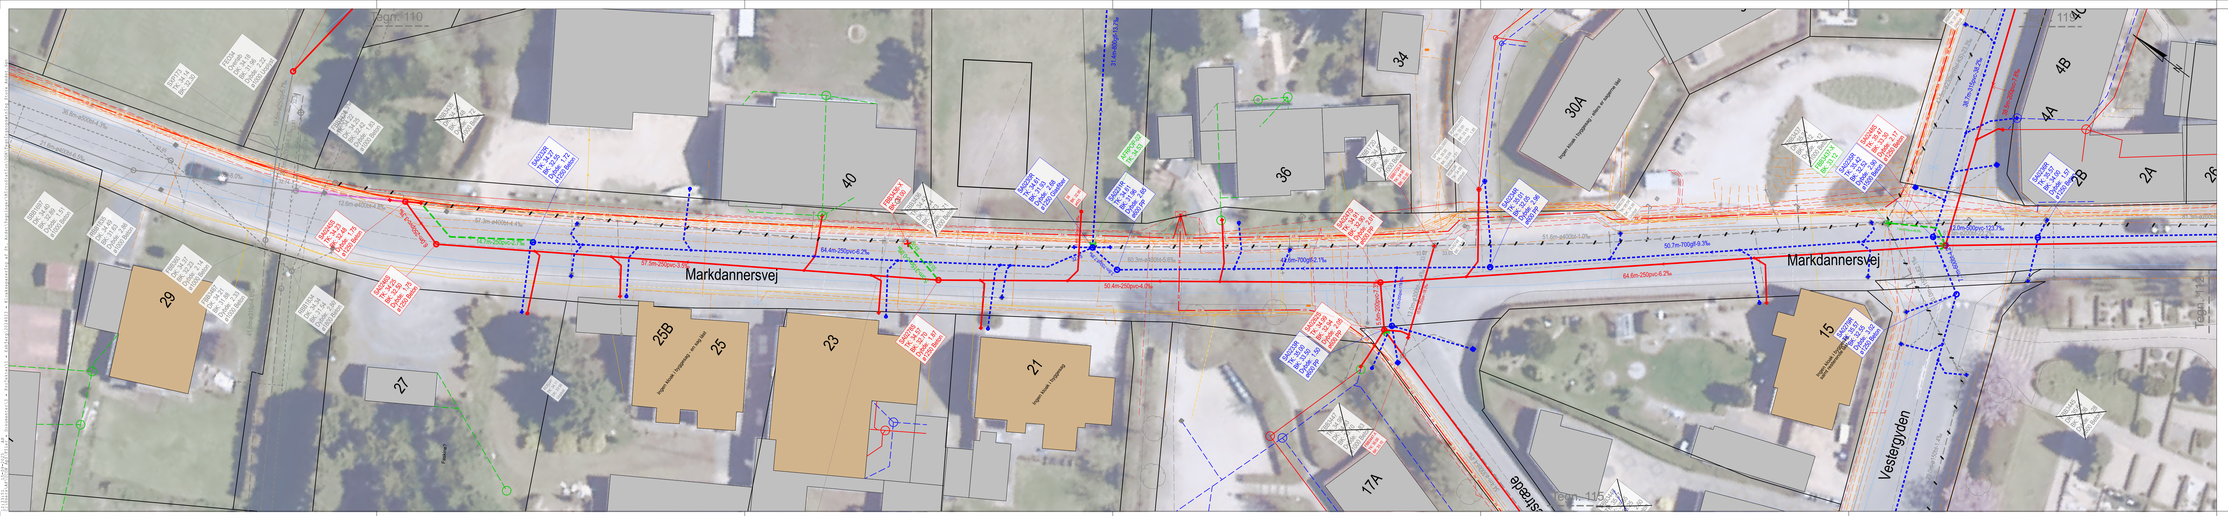
Markdannersvej
Vestergyden
Vestergade
Egen: 110
Egen: 115
Egen: 114
29
27
25B
25
23
21
17A
40
36
34
30A
15
4B
4A
2B
2A
26
Fremmed
Fremmed
Fremmed