


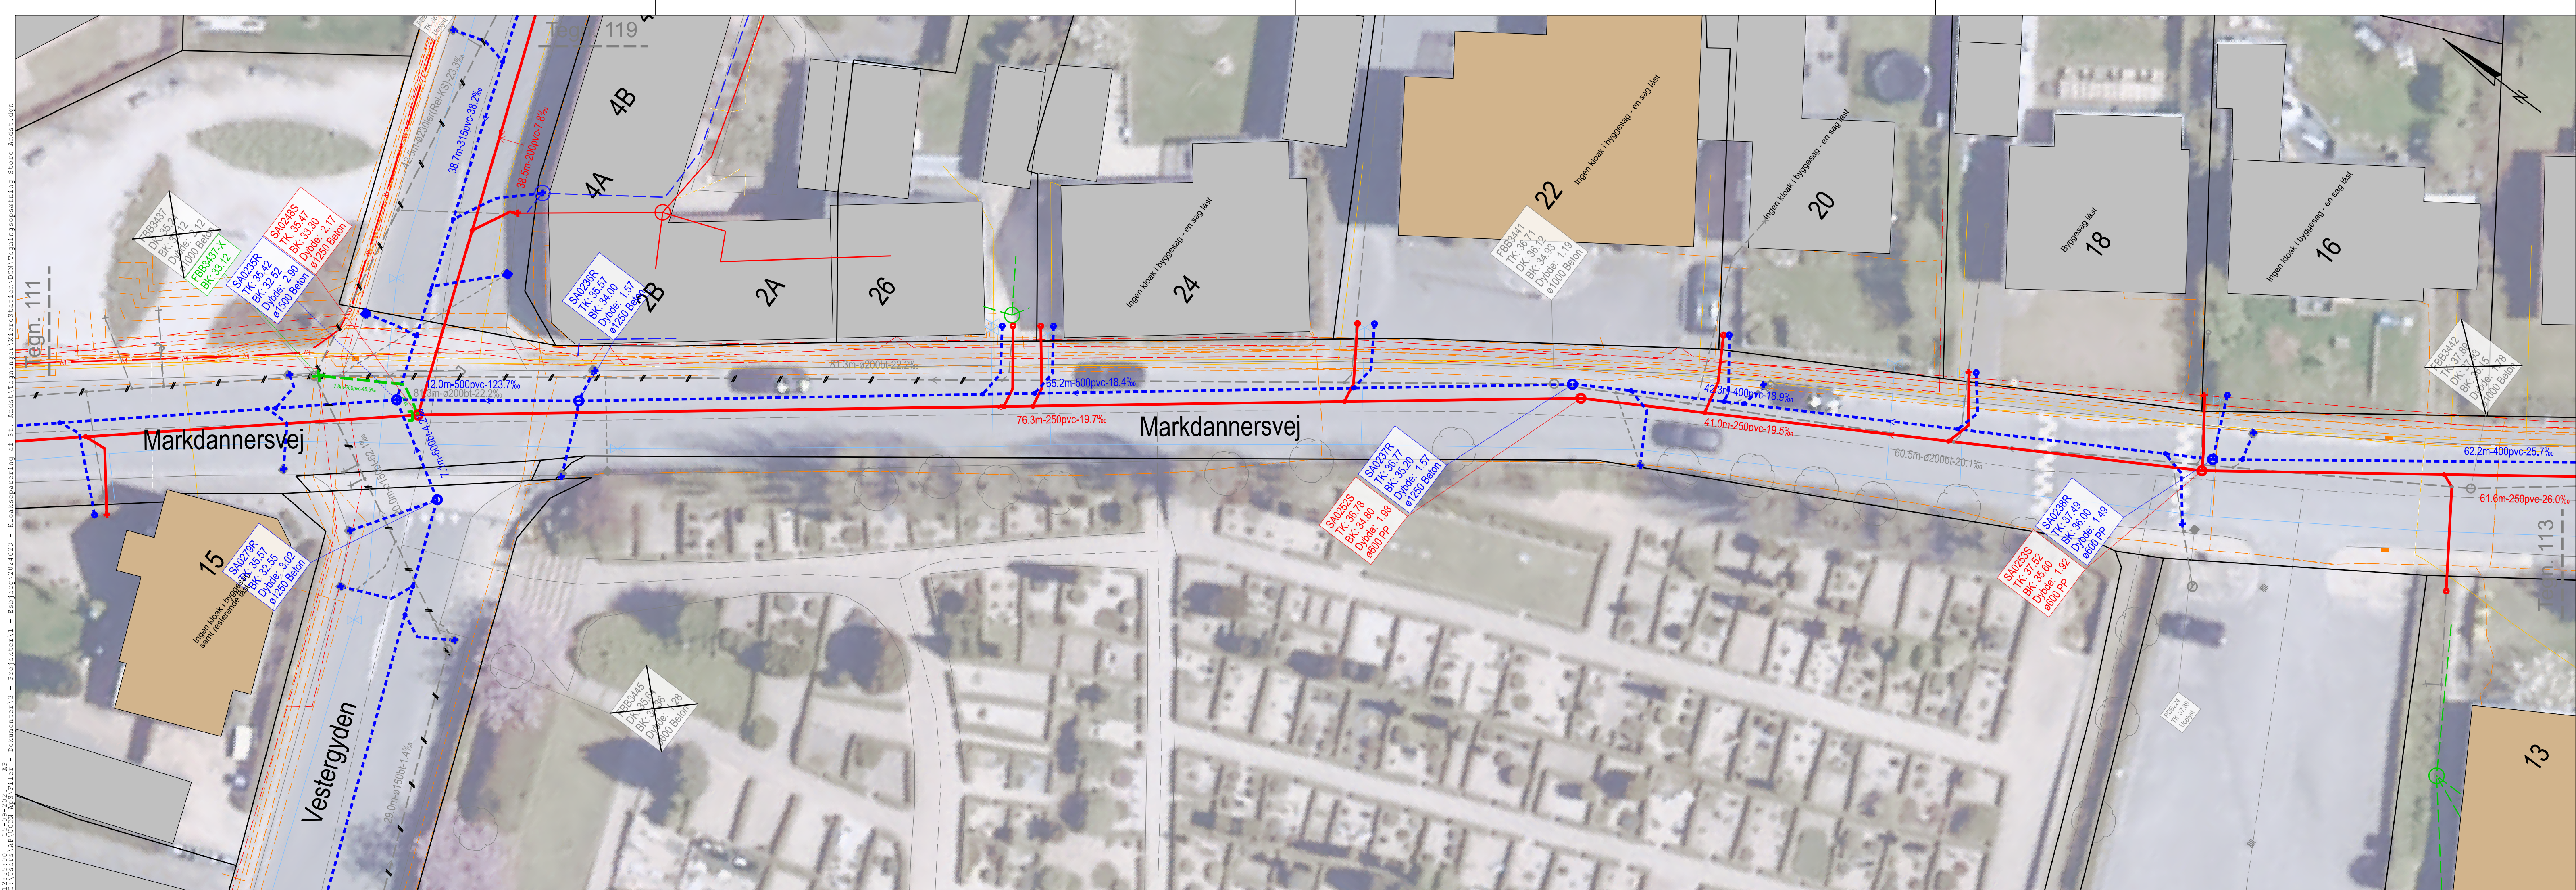

SIGNATURFORKLARING:

Kloakledninger

- Ex. ledninger Proj. ledninger
- Fællesledning - gravitation
 - Spildevandsledning - gravitation
 - Regnvandsledning - gravitation
 - Vejafvandsledning

10,7m ø300bt 4,7‰

F14R034
DK: 4,55
BK: 2,65
D: 1,90
ø600pl

Brønd med:

- Knudeid
- Dælselkote
- Bundkote
- Dybde
- Dimension og materiale

Regnvandsstik med skelbrønd (vandlås).

Spildevandsstik med skelbrønd

Stik kl. 12 / Grenrør / påhug / stikledning der er afproppet

Brønd med hævet tilløb

Ledning som sløjfes

Privat kloakledning (skitseret fra byggesagsarkiv)

Vejrist

Fælles Spv. Regn. Dræn.

Diverse

OBS

Funktion af stik undersøges

Geoteknisk boring

Noter

- Stikledninger udføres i ø160 mm PVC, med mindre andet er oplyst

Fremmedledninger

- Ex. ledninger Proj. ledninger
- Fjernvarmeledning
 - Vandledning
 - Naturgasledning
 - El - højspænding
 - El - lavspænding
 - Tele- og fiberkabel
 - Døde ledninger



John Tranums Vej 23
6705 Esbjerg Ø

Sag
Kloakseparering af St. Andst

Emne
Ledningsplan Markdannersvej

Sagnr.
2024023

Koordinatsystem
UTM ZONE 32N

Dato 01.05.2025	Projektleder AP	Projekteret AP	Tegnet AP	Kontrol MM	Godkendt HS	Tegn. nr. 112	Rev.
--------------------	--------------------	-------------------	--------------	---------------	----------------	------------------	------