


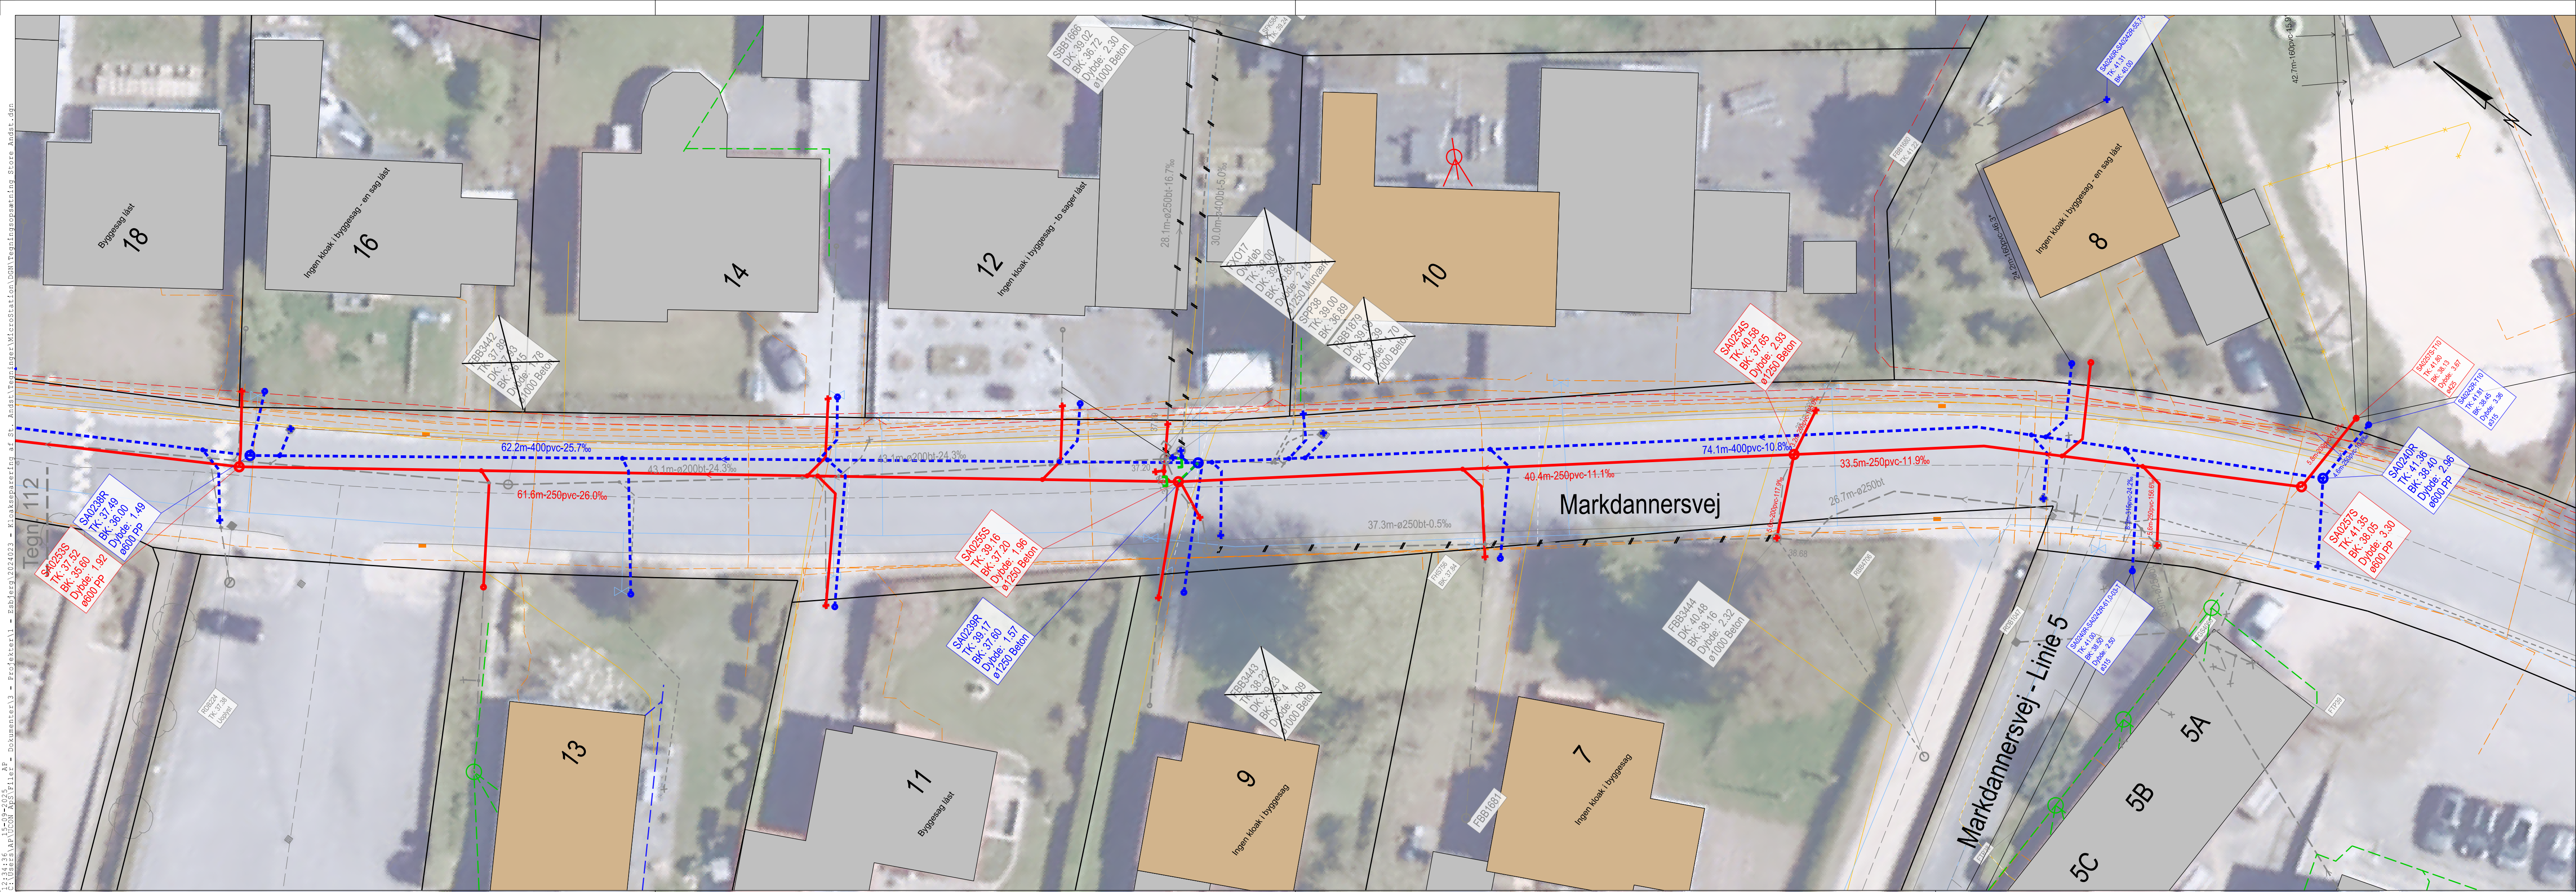

SIGNATURFORKLARING:

Kloakledninger

- Ex. ledninger Proj. ledninger
- Fællesledning - gravitation
 - Spildevandsledning - gravitation
 - Regnvandsledning - gravitation
 - Vejafvandsledning
- 10,7m ø300bt 4,7‰
- F14R034
DK: 4,55
BK: 2,65
D: 1,90
ø600pl
- Brønd med:
- Knudeid
- Dælselkote
- Bundkote
- Dybde
- Dimension og materiale
- Regnvandsstik med skelbrønd (vandlås).
- Spildevandsstik med skelbrønd
- Stik kl. 12 / Grenrør / påhug / stikledning der er afproppet
- Brønd med hævet tilløb
- Ledning som sløjfes
- Fælles Spv. Regn. Dræn.
- Privat kloakledning (skitseset fra byggesagsarkiv)
- Vejrist

Fremmedledninger

- Ex. ledninger Proj. ledninger
- Fjernvarmeledning
 - Vandledning
 - Naturgasledning
 - El - højspænding
 - El - lavspænding
 - Tele- og fiberkabel
 - Døde ledninger

Diverse

- OBS
- Funktion af stik undersøges
- Geoteknisk boring

Noter

- Stikledninger udføres i ø160 mm PVC, med mindre andet er oplyst

Dato	20.06.2025	Projektleder	AP	Kontrol	MM	Godkendt	HS	Revisionsnoter	Ændring omkring Interimskobling og brønde sænket ved skolen	Rev.	A
UCON UTILITY CONSULTING John Tranums Vej 23 6705 Esbjerg Ø											
Sag	Kloakseparering af St. Andst										
Emne	Ledningsplan Markdannersvej								Sagnr. 2024023	Koordinatsystem UTM ZONE 32N	
									Målforhold 1:200	Kotesystem DVR90	
Dato	01.05.2025	Projektleder	AP	Projekteret	AP	Tegnet	AP	Kontrol	MM	Godkendt	HS
									Tegn. nr. 113	Rev.	A