


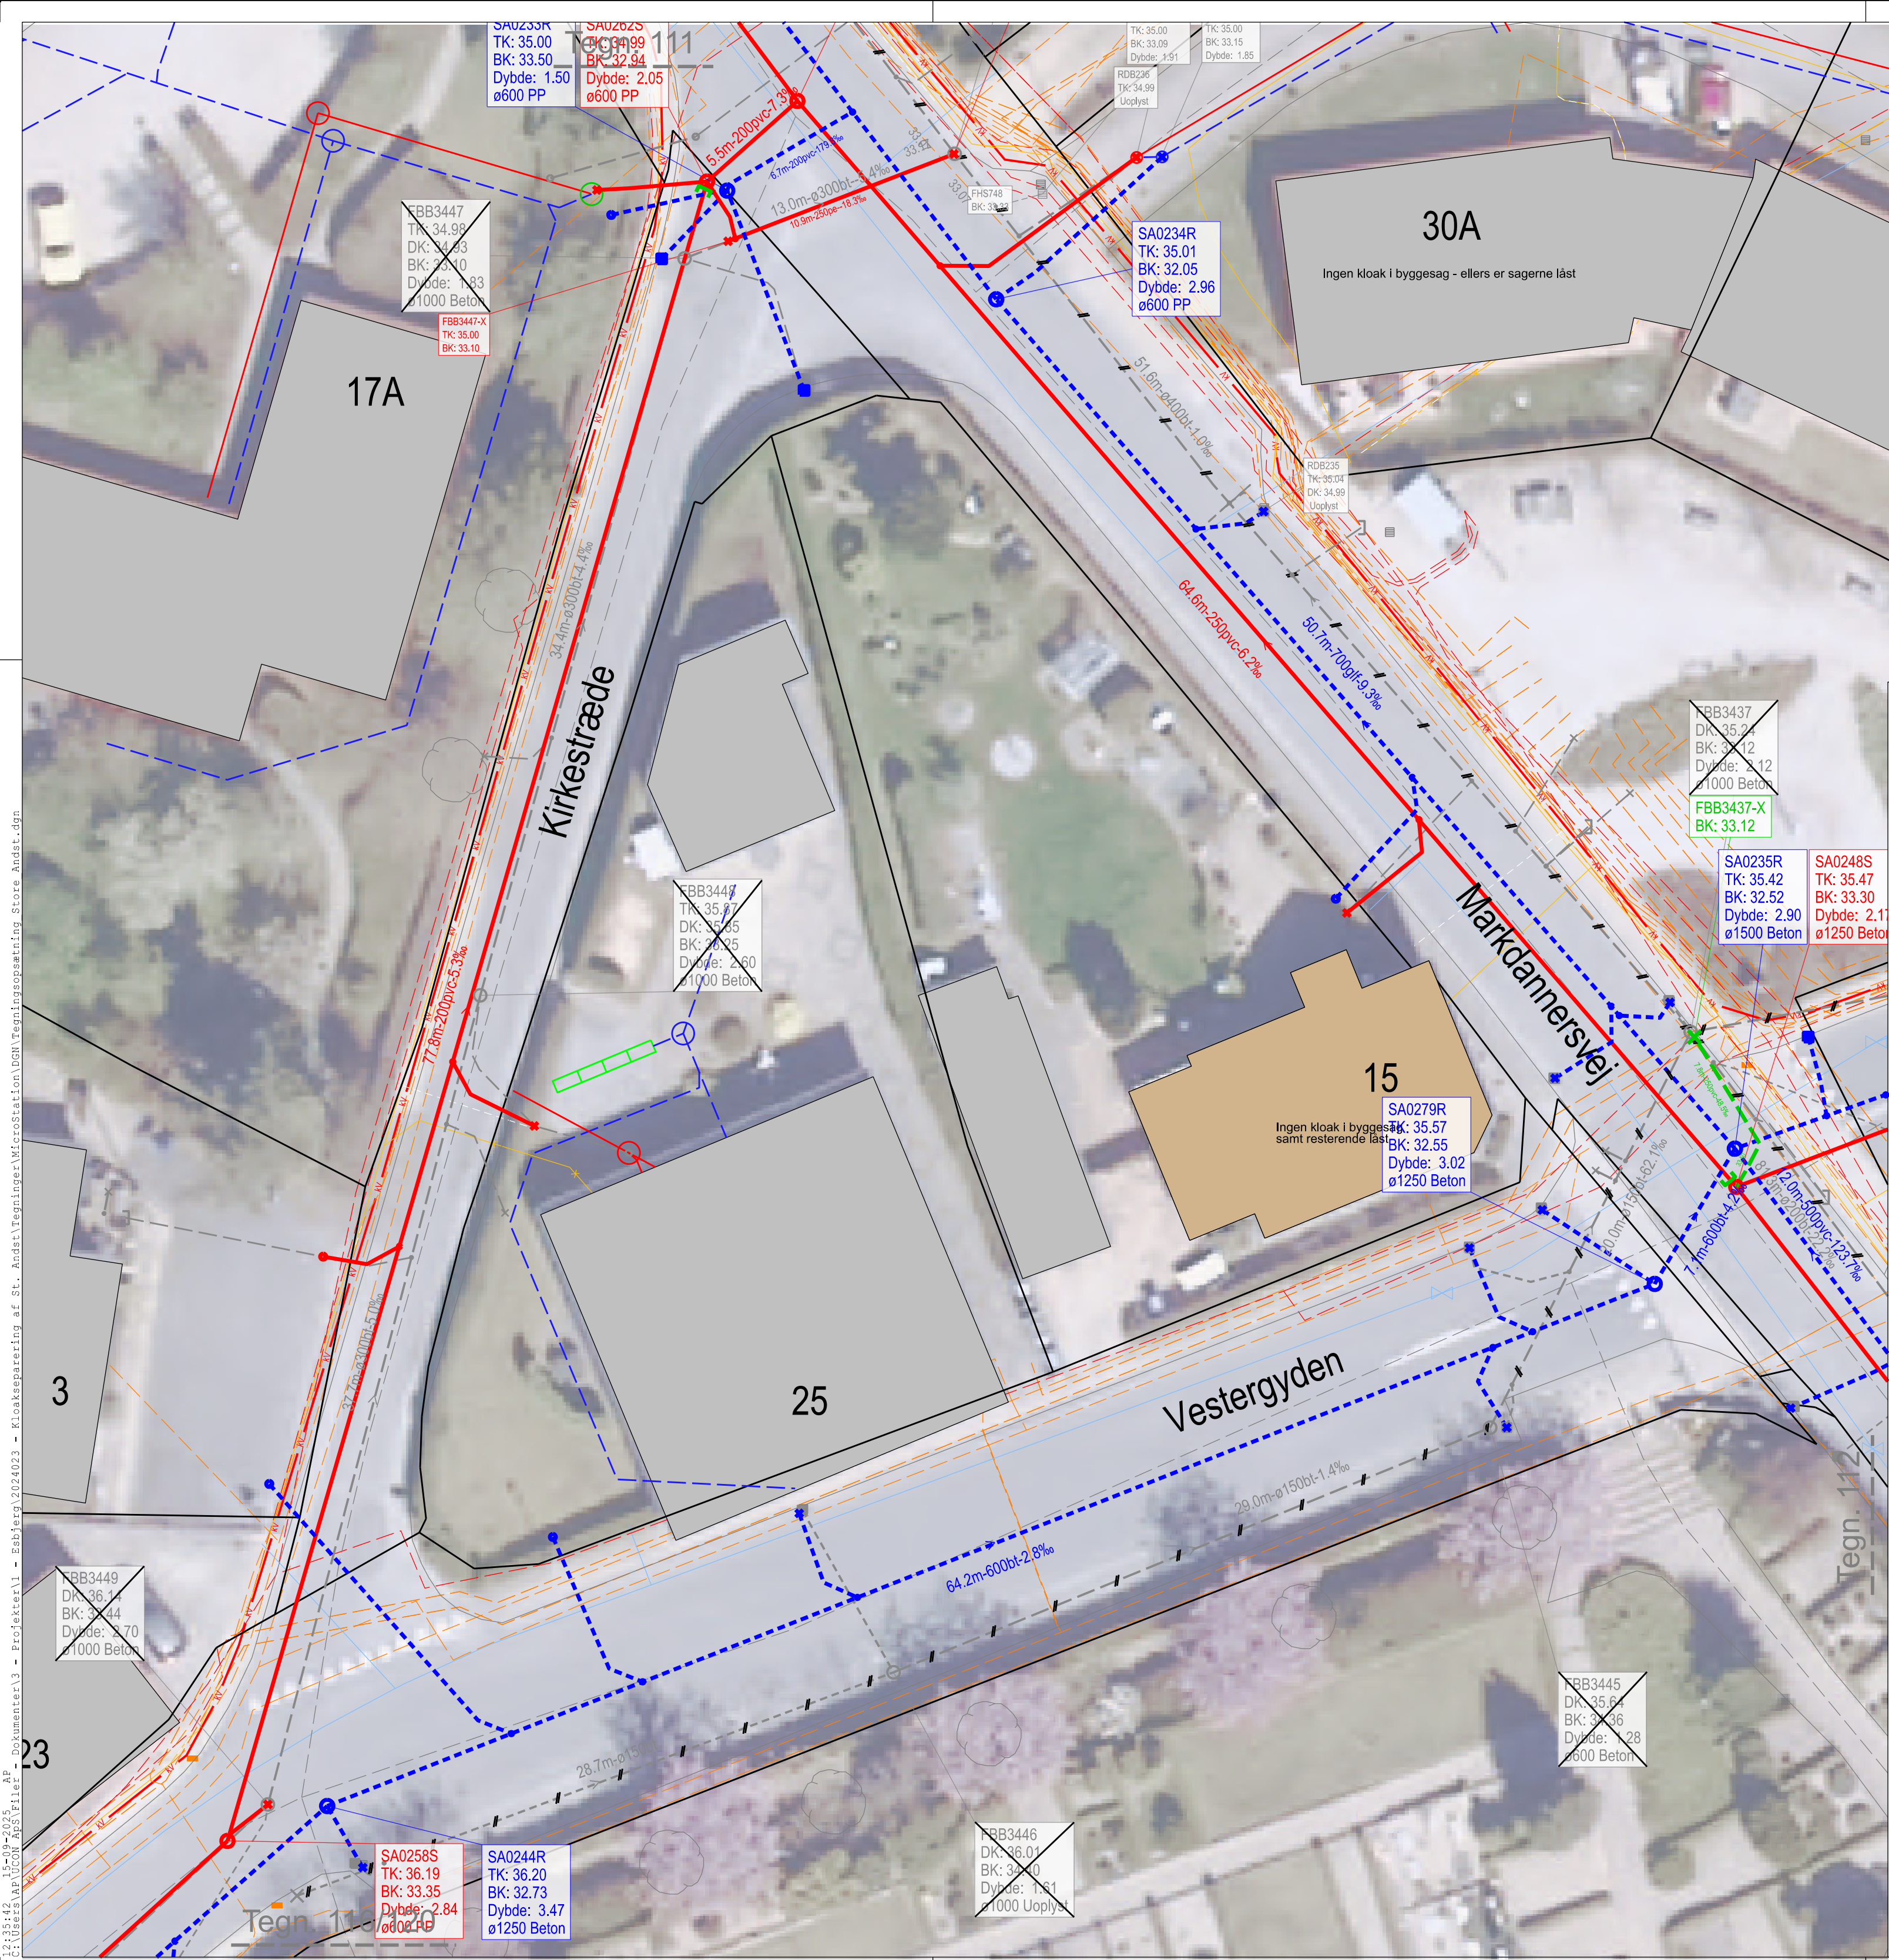

SIGNATURFORKLARING:

Kloakledninger

Ex. ledninger	Proj. ledninger	
		Fællesledning - gravitation
		Spildevandsledning - gravitation
		Regnvandsledning - gravitation
		Vejafvandsledning
		Længden - dimension og materiale - fald
		Brønd med: - Knudeid - Dækselkote - Bundkote - Dybde - Dimension og materiale
		Regnvandsstik med skelbrønd (vandlås).
		Spildevandsstik med skelbrønd
		Stik kl. 12 / Grenrør / påhug / stikledning der er afproppet
		Brønd med hævet tilløb
		Ledning som sløjfes
		Fælles
		Spv.
		Regn.
		Dræn.
		Privat kloakledning (skitseret fra byggesagsarkiv)
		Vejrist

Fremmedledninger

Ex. ledninger	Proj. ledninger	
		Fjernvarmeledning
		Vandledning
		Naturgasledning
		Ei - højspænding
		Ei - lavspænding
		Tele- og fiberkabel
		Døde ledninger

Diverse

	OBS	Funktion af stik undersøges
		Geoteknisk boring

Noter

- Stikledninger udføres i ø160 mm PVC, med mindre andet er oplyst

UTILITY CONSULTING

John Tranums Vej 23
6705 Esbjerg Ø

Sag

Kloakseparering af St. Andst

Emne

Ledningsplan Kirkestræde og Vestergyden

Sagsnr.

2024023

Koordinatsystem

UTM ZONE 32N

Målførhold

1:200

Kotesystem

DVR90

Dato

01.05.2025

Projektleder

AP

Projekteret

AP

Tegnet

AP

Kontrol

MM

Godkendt

HS

Tegn. nr.

115

Rev.