


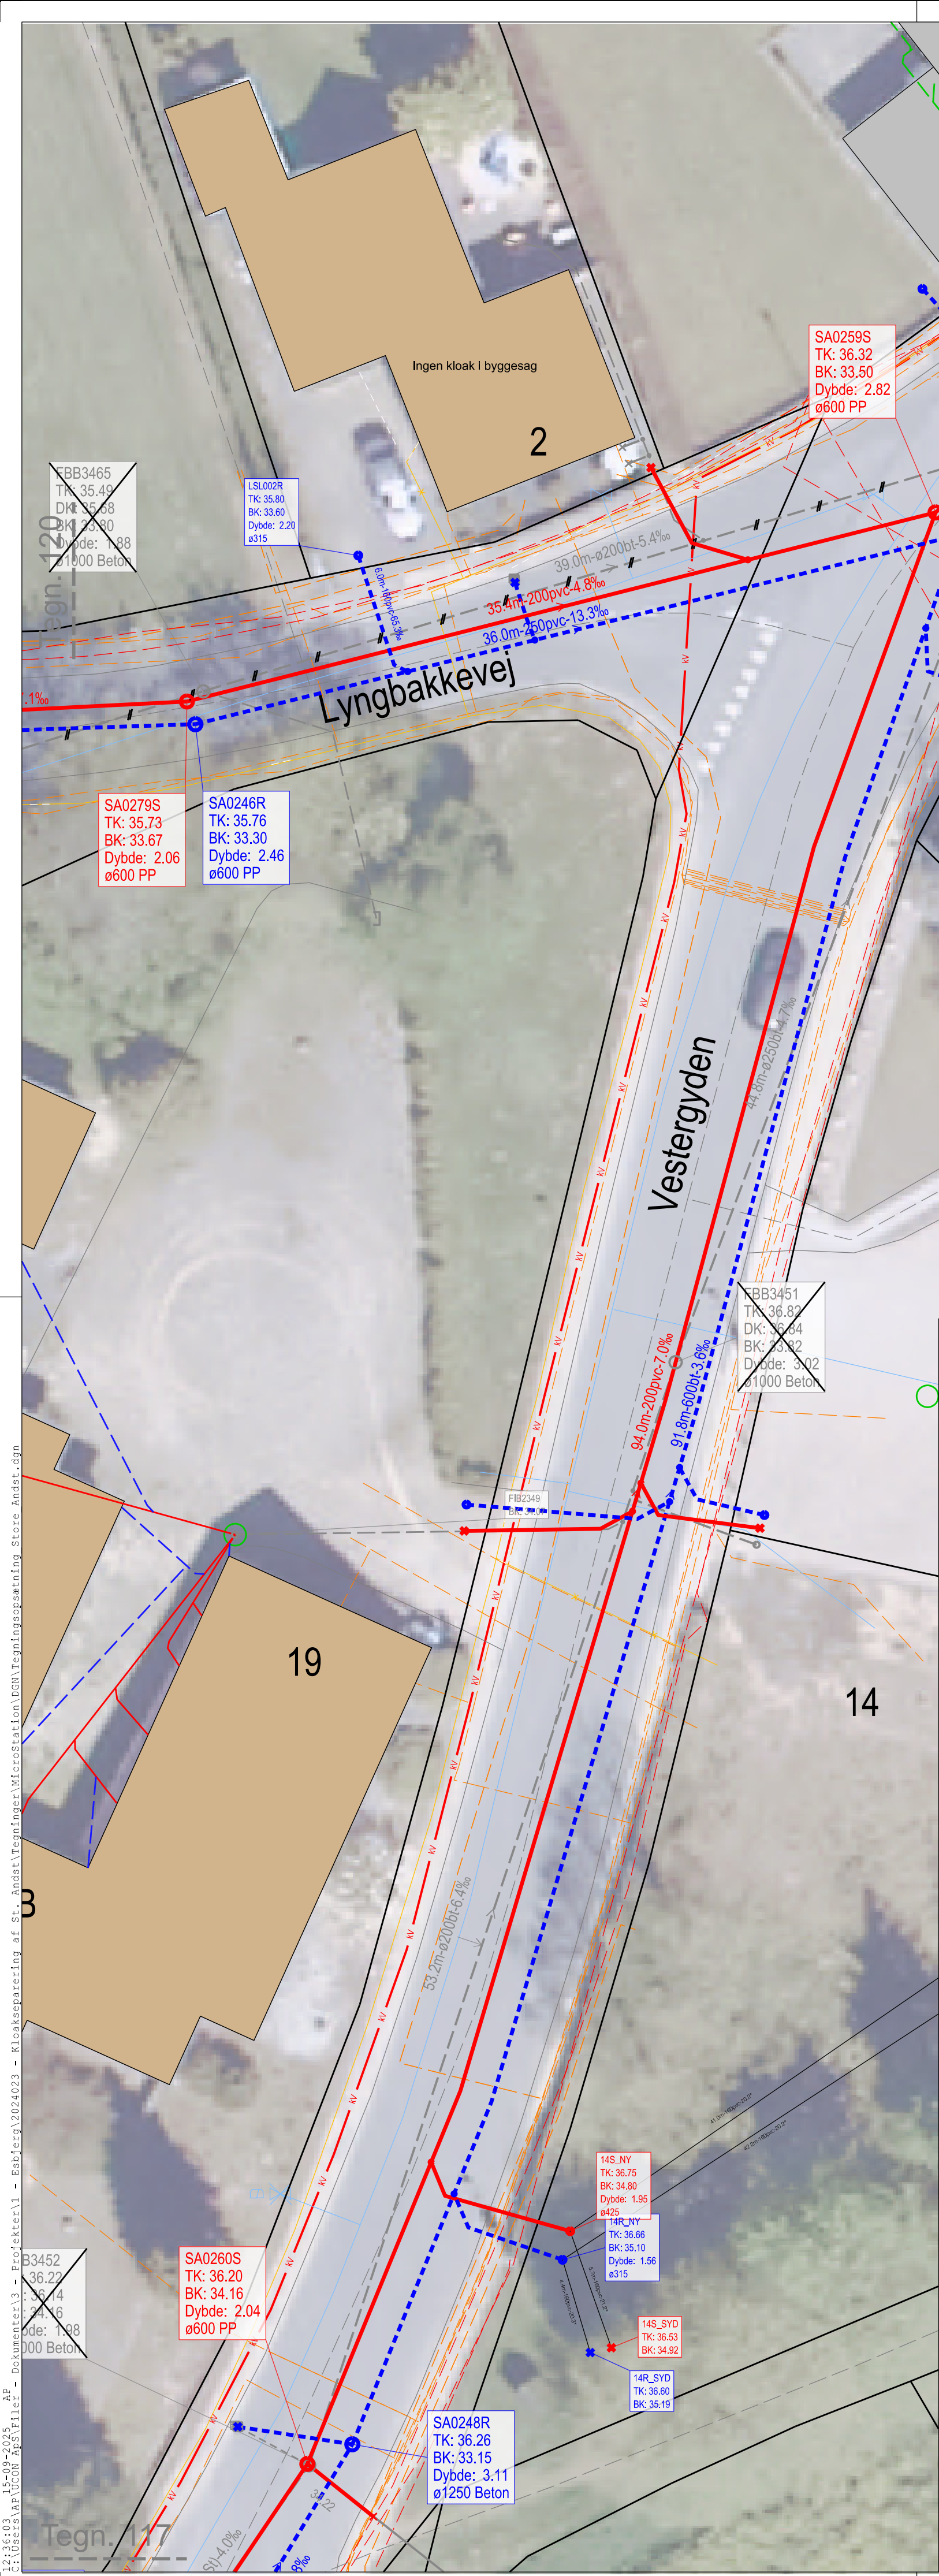

Tegn. 115-23

SA0258S
TK: 36.19
BK: 33.35
Dybde: 2.84
ø600 PP

SA0244R
TK: 36.20
BK: 32.73
Dybde: 3.47
ø1250 Beton

SA0259S
TK: 36.32
BK: 33.50
Dybde: 2.82
ø600 PP

SA0245R
TK: 36.30
BK: 32.82
Dybde: 3.48
ø1250 Beton

FBB3450
TK: 36.24
DK: 33.15
BK: 33.31
Dybde: 2.54
ø1000 Beton

SA0279S
TK: 35.73
BK: 33.67
Dybde: 2.06
ø600 PP

SA0246R
TK: 35.76
BK: 33.30
Dybde: 2.46
ø600 PP

FBB3451
TK: 36.82
DK: 33.64
BK: 33.82
Dybde: 3.02
ø1000 Beton

19

14

SIGNATURFORKLARING:

Kloakledninger

Ex. ledninger Proj. ledninger

- Fællesledning - gravitation
- Spildevandsledning - gravitation
- Regnvandsledning - gravitation
- Vejafvandsledning

Længden - dimension og materiale - fald

Brønd med:
- Knudeid
- Dækselkote
- Bundkote
- Dybde
- Dimension og materiale

Regnvandsstik med skelbrønd (vandlås).

Spildevandsstik med skelbrønd

Stik kl. 12 / Grenrør / påhug / stikledning der er afproppet

Brønd med hævet tilløb

Ledning som sløjfes

Privat kloakledning (skitseret fra byggesagsarkiv)

Vejrist

Fremmedledninger

Ex. ledninger Proj. ledninger

- Fjernvarmeledning
- Vandledning
- Naturgasledning
- El - højspænding
- El - lavspænding
- Tele- og fiberkabel
- Døde ledninger

Diverse

OBS Funktion af stik undersøges

Geoteknisk boring

Noter

- Stikledninger udføres i ø160 mm PVC, med mindre andet er oplyst

Ucon
UTILITY CONSULTING

John Trnums Vej 23
6705 Esbjerg Ø

Kloakseparering af St. Andst

Ledningsplan Vestergyden

Sagsnr. 2024023						Koordinatsystem UTM ZONE 32N	
Målforhold 1:200						Kotesystem DVR90	
Dato 01.05.2025	Projektleder AP	Projekteret AP	Tegnet AP	Kontrol MM	Godkendt HS	Tegn. nr. 116	Rev.