


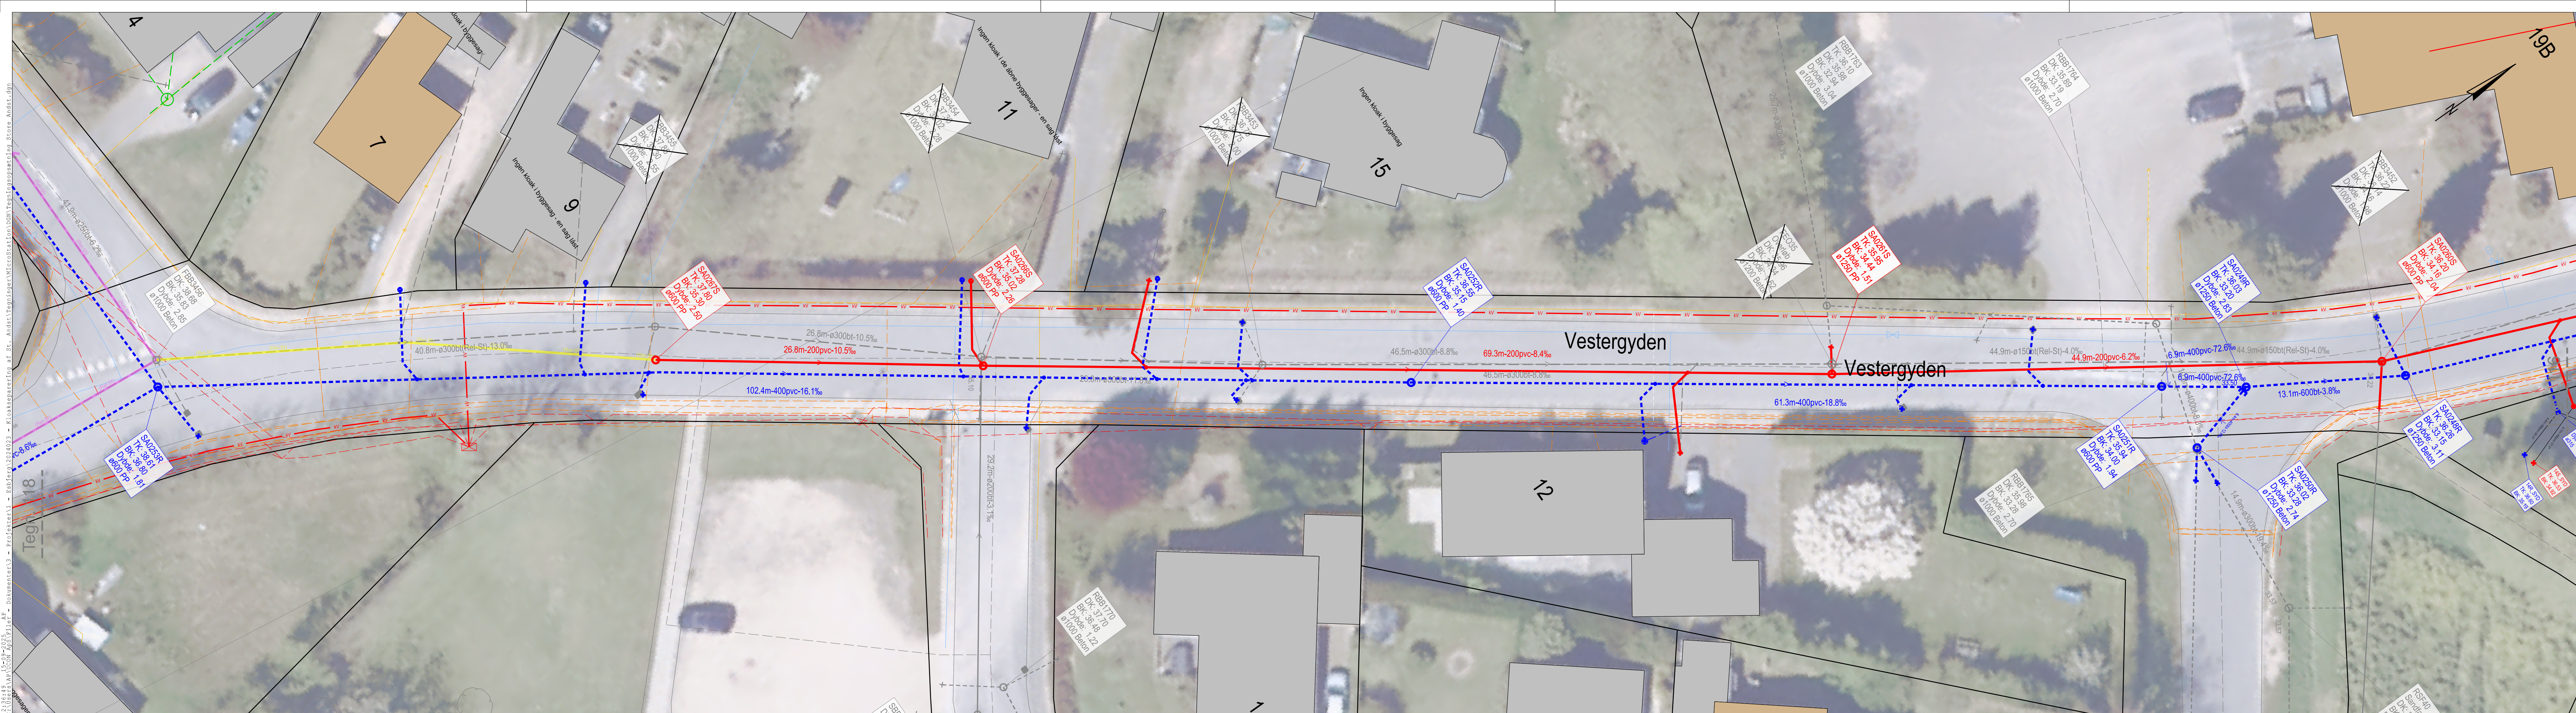

SIGNATURFORKLARING:

Kloakledninger

Ex. ledninger

Proj. ledninger

Fællesledning - gravitation

Spildevandsledning - gravitation

Regnvandsledning - gravitation

Vejafvandsledning

Fællesledning - Strømpes

Fællesledning - Er strømpet

10.7m ø300bt 4.7‰

F14R034

DK: 4.55

BK: 2.65

D: 1.90

ø600pl

Regnvandsstik med skelbrønd (vandlås).

Spildevandsstik med skelbrønd

Stik kl. 12 / Grenrør / påhug / stikledning der er afproppet

Brønd med hævet tilløb

Ledning som sløjfes

Fælles

Spv.

Regn.

Dræn.

Privat kloakledning (skitseret fra byggesagsarkiv)

Vejrøst

Fremmedledninger

Ex. ledninger

Proj. ledninger

Fjernvarmeledning

Vandledning

Naturgasledning

El - højspænding

El - lavspænding

Tele- og fiberkabel

Døde ledninger

Diverse

OBS

Funktion af stik undersøges

Geoteknisk boring

Noter

- Stikledninger udføres i ø160 mm PVC, med mindre andet er oplyst

UTILITY CONSULTING

John Tranums Vej 23
6705 Esbjerg Ø

Sag

Kloakseparering af St. Andst

Emne

Ledningsplan Vestergyden

Sagsnr.

2024023

Koordinatsystem

UTM ZONE 32N

Målforskel

1:200

Kotesystem

DVR90

Dato

01.05.2025

Projektleder

AP

Projekteret

AP

Tegnet

AP

Kontrol

MM

Godkendt

HS

Tegn. nr.

117

Rev.