


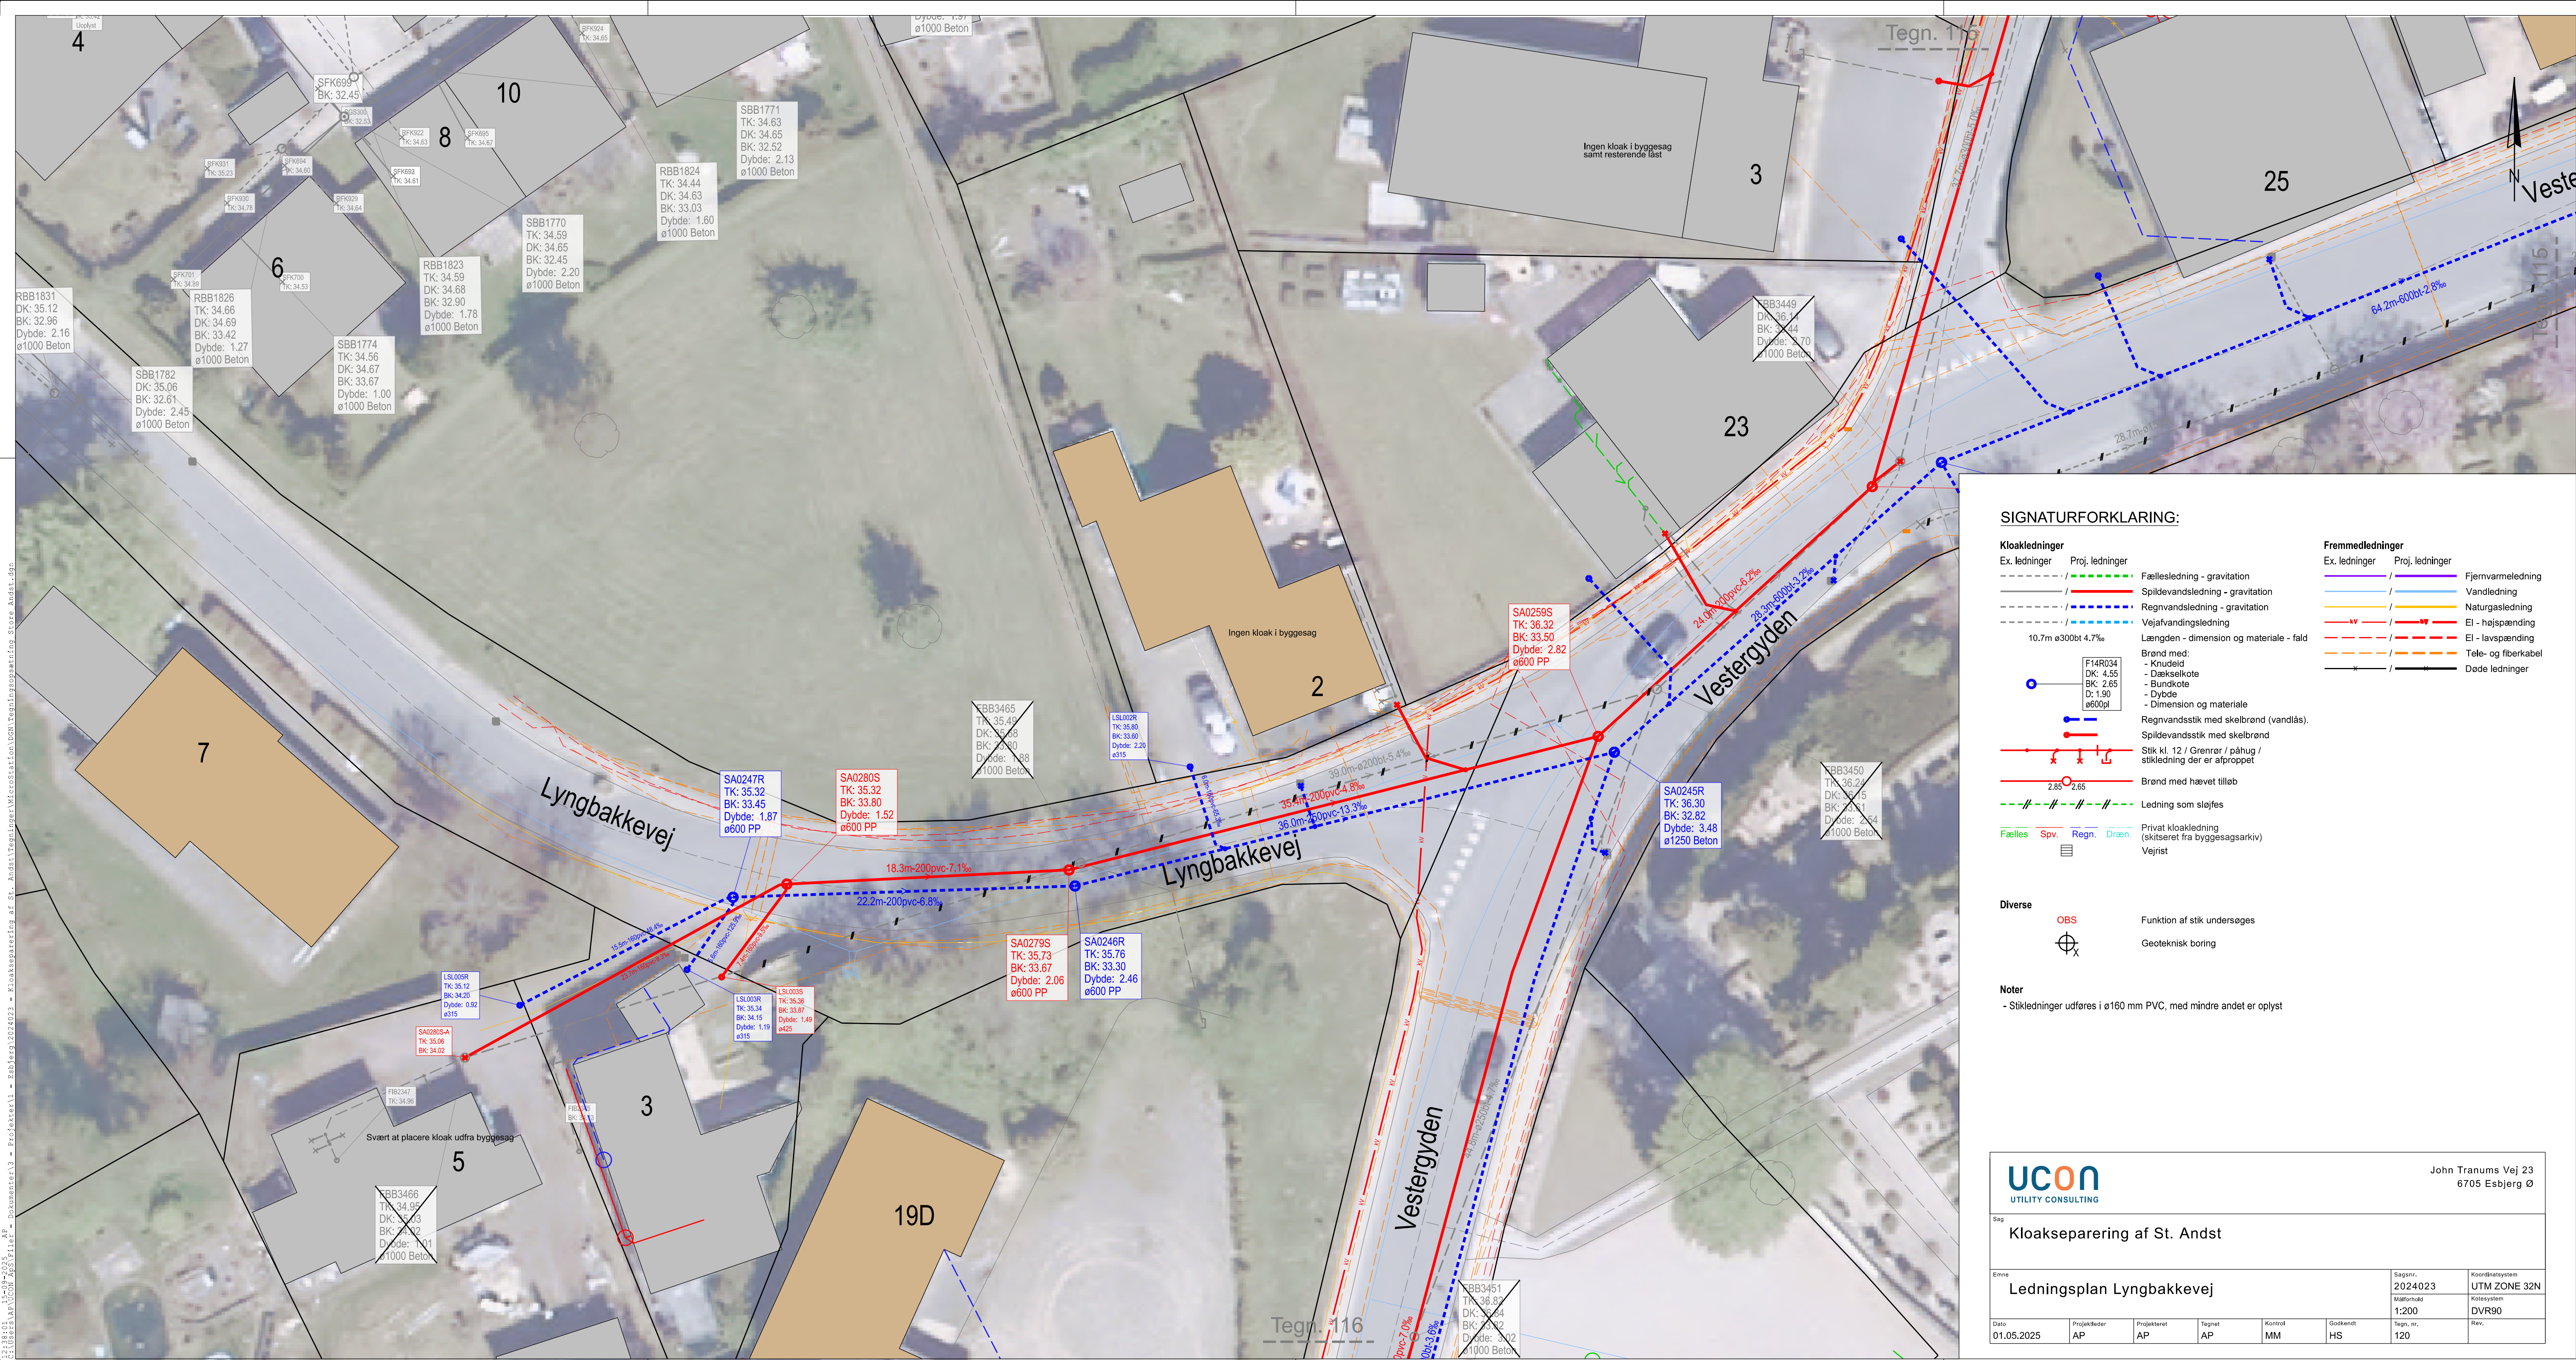

SIGNATURFORKLARING:

Kloakledninger

Ex. ledninger Proj. ledninger

Fællesledning - gravitation

Spildevandsledning - gravitation

Regnvandsledning - gravitation

Vejafvandsledning

Længden - dimension og materiale - fald

Brønd med:

- Knudeid

- Dækselkote

- Bundkote

- Dybde

- Dimension og materiale

Regnvandsstik med skelbrønd (vandlås)

Spildevandsstik med skelbrønd

Stik kl. 12 / Grenrør / påhug / stikledning der er afproppet

Brønd med hævet tilløb

Ledning som sløjfes

Privat kloakledning (skitseret fra byggesagsarkiv)

Vejrist

Fælles Spv. Regn. Dræn.

Diverse

OBS

Funktion af stik undersøges

Geoteknisk boring

Noter

- Stikledninger udføres i ø160 mm PVC, med mindre andet er oplyst

Fremmedledninger

Ex. ledninger Proj. ledninger

Fjernvarmeledning

Vandledning

Naturgasledning

El - højspænding

El - lavspænding

Tele- og fiberkabel

Døde ledninger

Ucon
UTILITY CONSULTING

John Tranums Vej 23
6705 Esbjerg Ø

Kloakseparering af St. Andst

Ledningsplan Lyngbakkevej

Sagsnr.
2024023

Målestok
1:200

Tegn. nr.
120

Koordinatsystem
UTM ZONE 32N

Kotesystem
DVR90

Rev.

Dato
01.05.2025

Projektfører
AP

Projekteret
AP

Tegnet
AP

Kontrol
MM

Godkendt
HS