


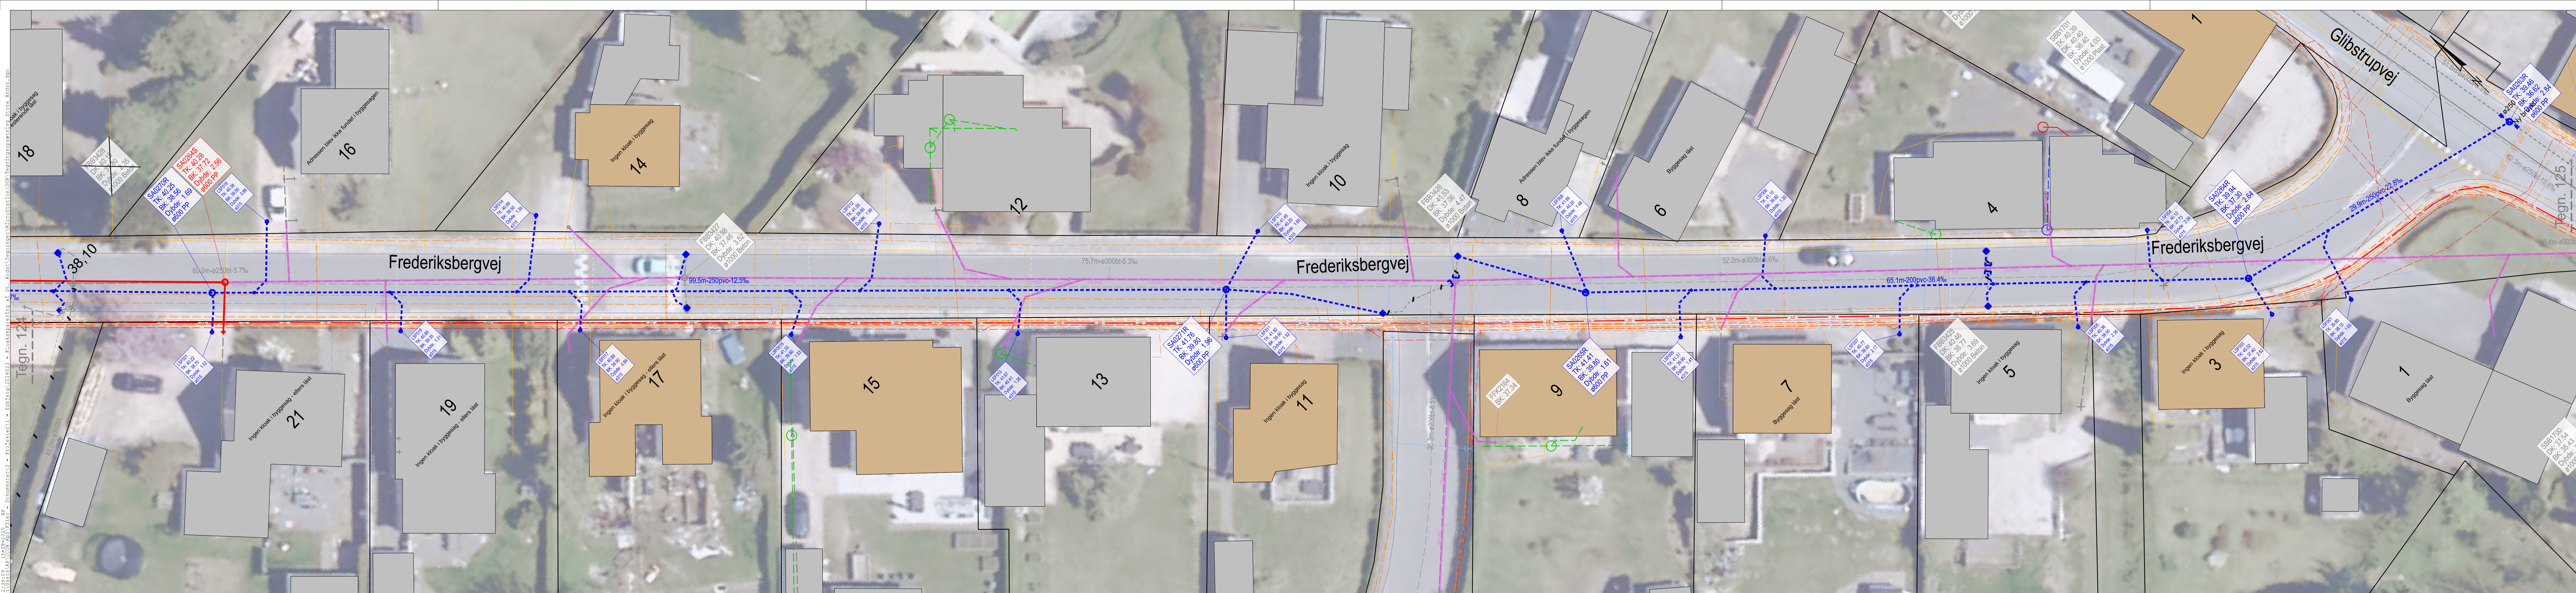

SIGNATURFORKLARING:

Kloakledninger

Ex. ledninger Proj. ledninger

--- / ---

--- / ---

--- / ---

--- / ---

--- / ---

10.7m ø300bt 4.7%

F14R034

DK: 4.55

BK: 2.65

D: 1.90

ø600pl

Brønd med:

- Knudeid

- Dælselkote

- Bundkote

- Dybde

- Dimension og materiale

Regnrvandsstik med skelbrønd

Spildevandsstik med skelbrønd

Stik kl. 12 / Grenrør / påhug / stikledning der er afproppet

Brønd med hævet tilløb

Ledning som sløjfes

Fælles

Spv.

Regn.

Dræn.

Privat kloakledning (skitseret fra byggesagsarkiv)

Vejrirst

Diverse

OBS

Funktion af stik undersøges

Geoteknisk boring

Noter

- Stikledninger udføres i ø160 mm PVC, med mindre andet er oplyst

Ucon

UTILITY CONSULTING

John Tranums Vej 23

6705 Esbjerg Ø

Sag

Kloakseparering af St. Andst

Emne

Ledningsplan Frederiksbergvej

Sagsnr.

2024023

Koordinatsystem

UTM ZONE 32N

Målestok

1:200

Kotesystem

DVR90

Dato

01.05.2025

Projektleder

AP

Projektør

AP

Tegner

AP

Kontrol

MM

Gulklædet

HS

Tegn. nr.

123

Rev.