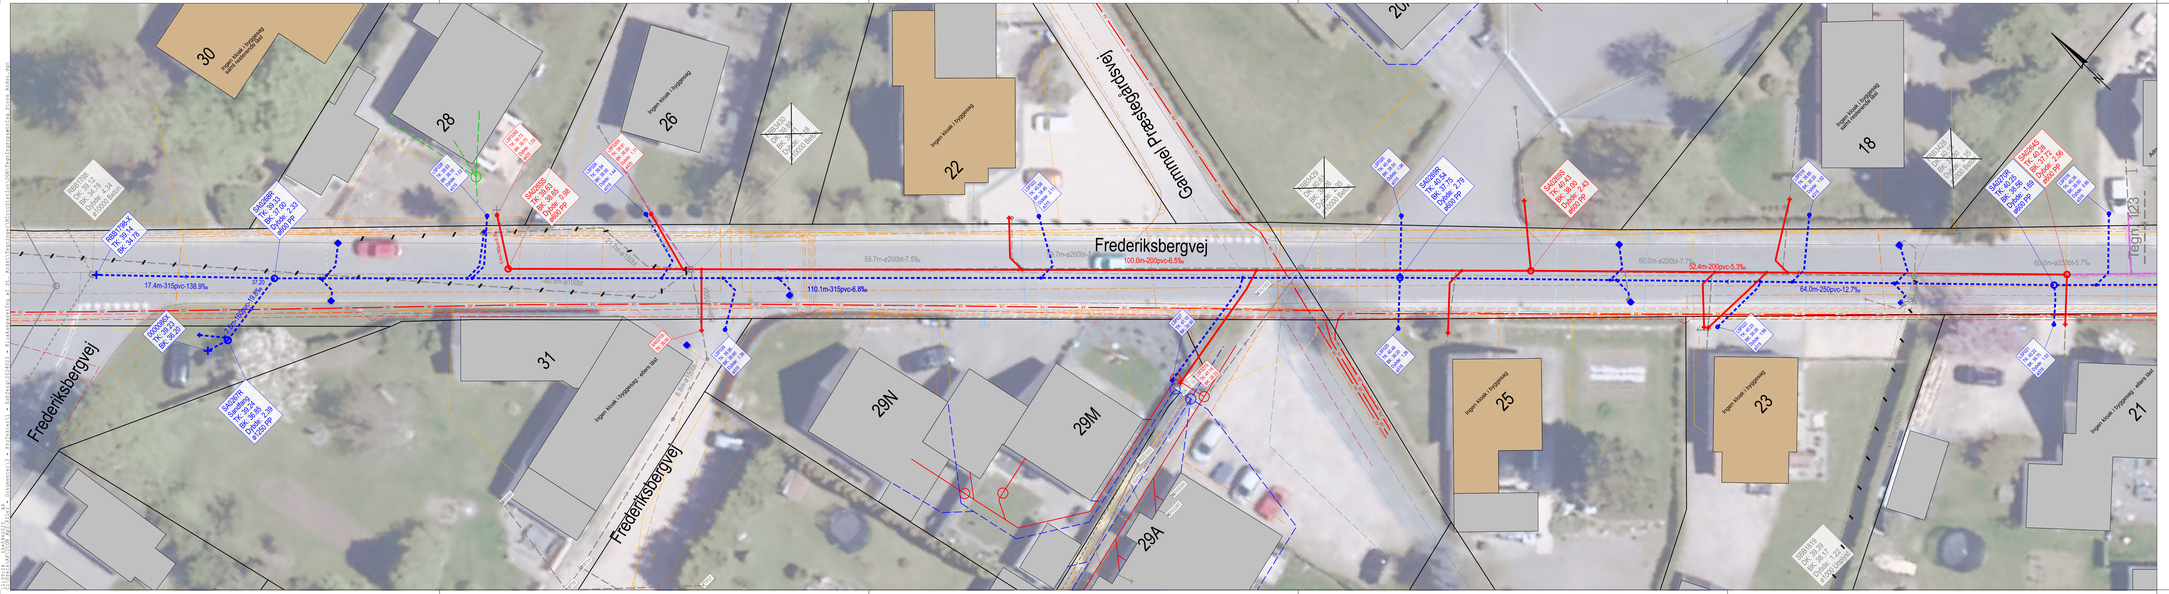
Frederiksbergvej
Gammel Præstegårdsvej
Frederiksbergvej
Frederiksbergvej
30
28
26
22
20
18
31
29N
29M
29A
25
23
21
Ingen kloak i byggeriet
Ingen kloak i byggeriet - ukendt
Ingen kloak i byggeriet - ukendt
Ingen kloak i byggeriet - ukendt